


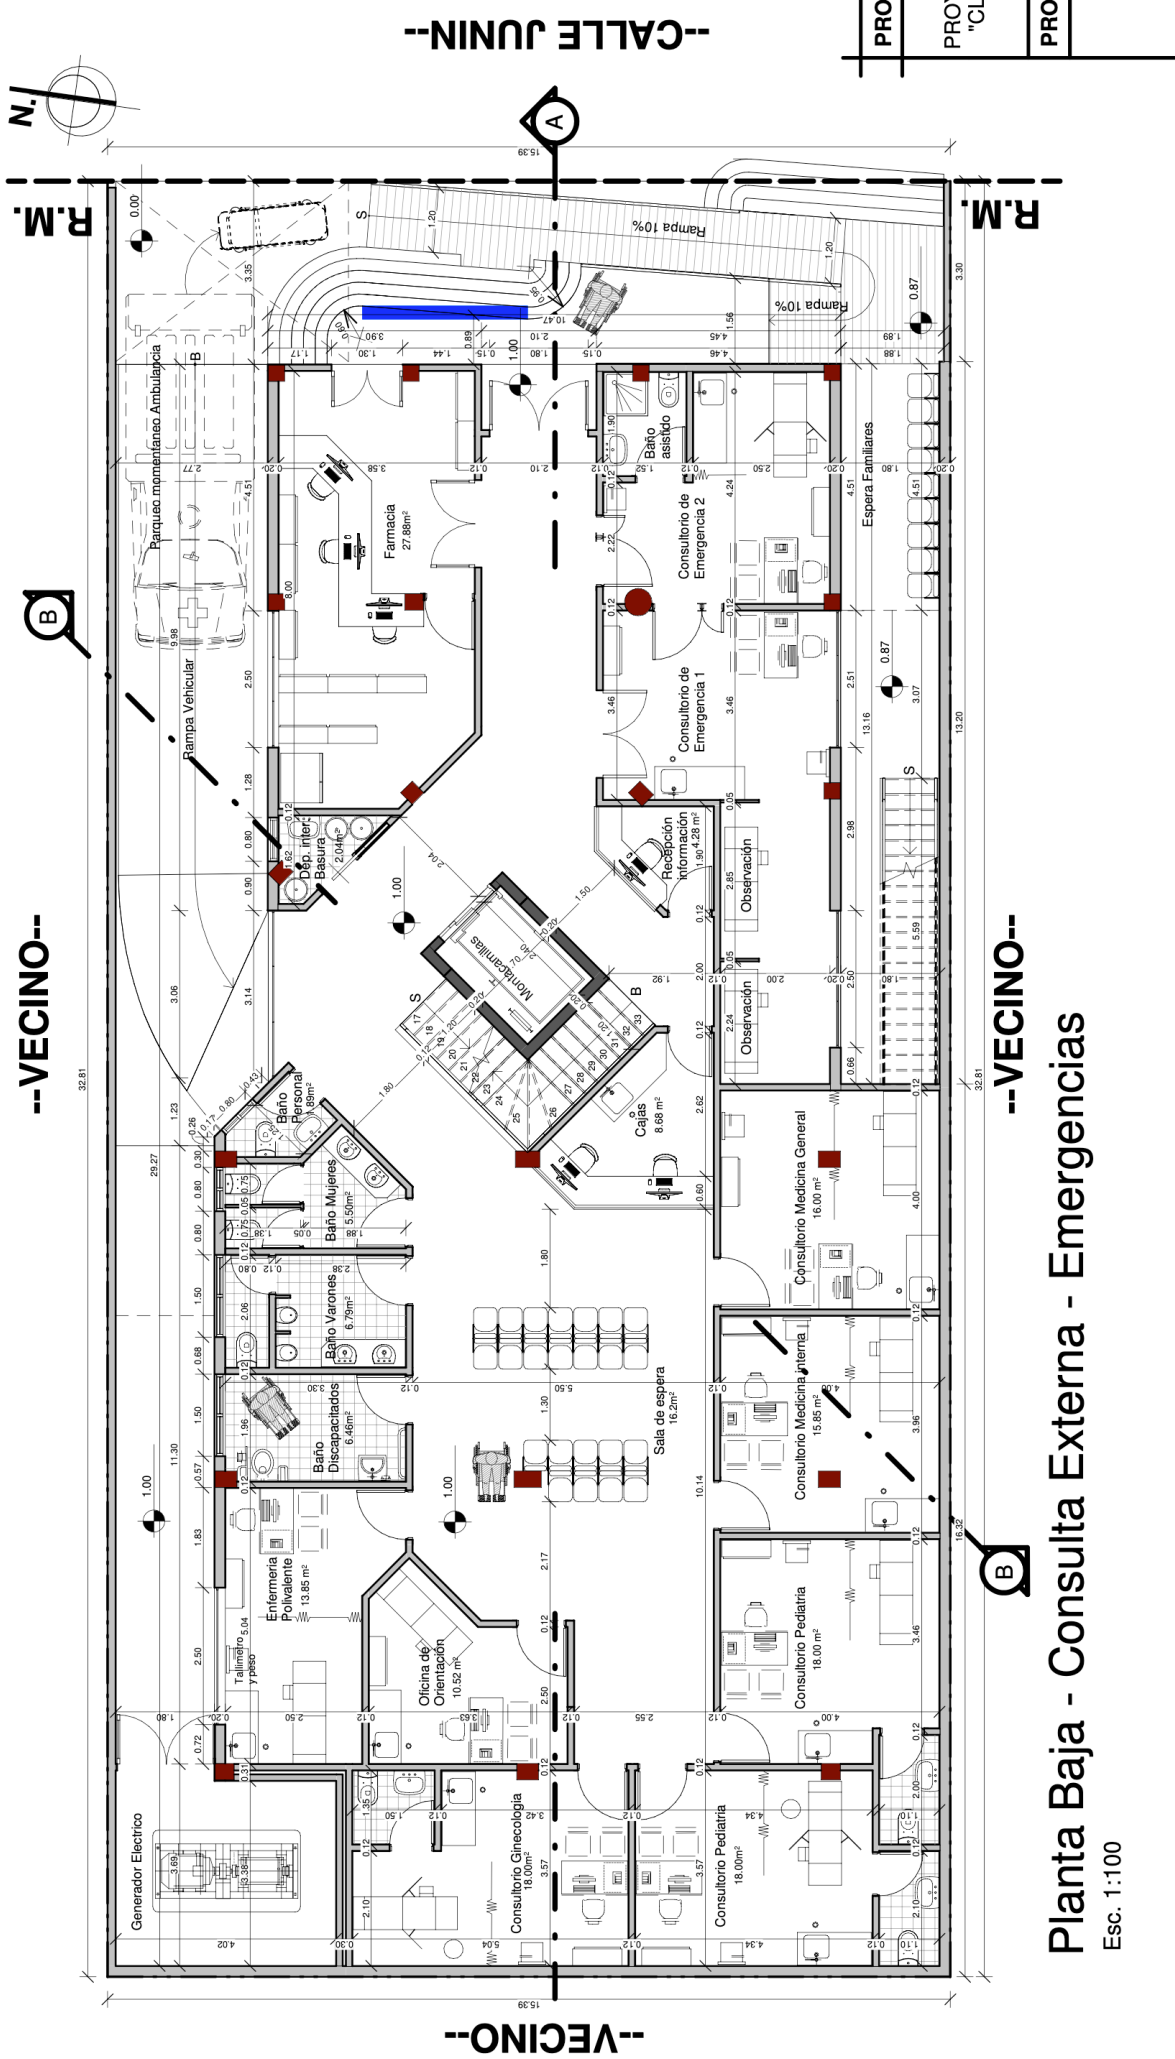

Planta Baja - Consulta Externa - Emergencias

Esc. 1:100