


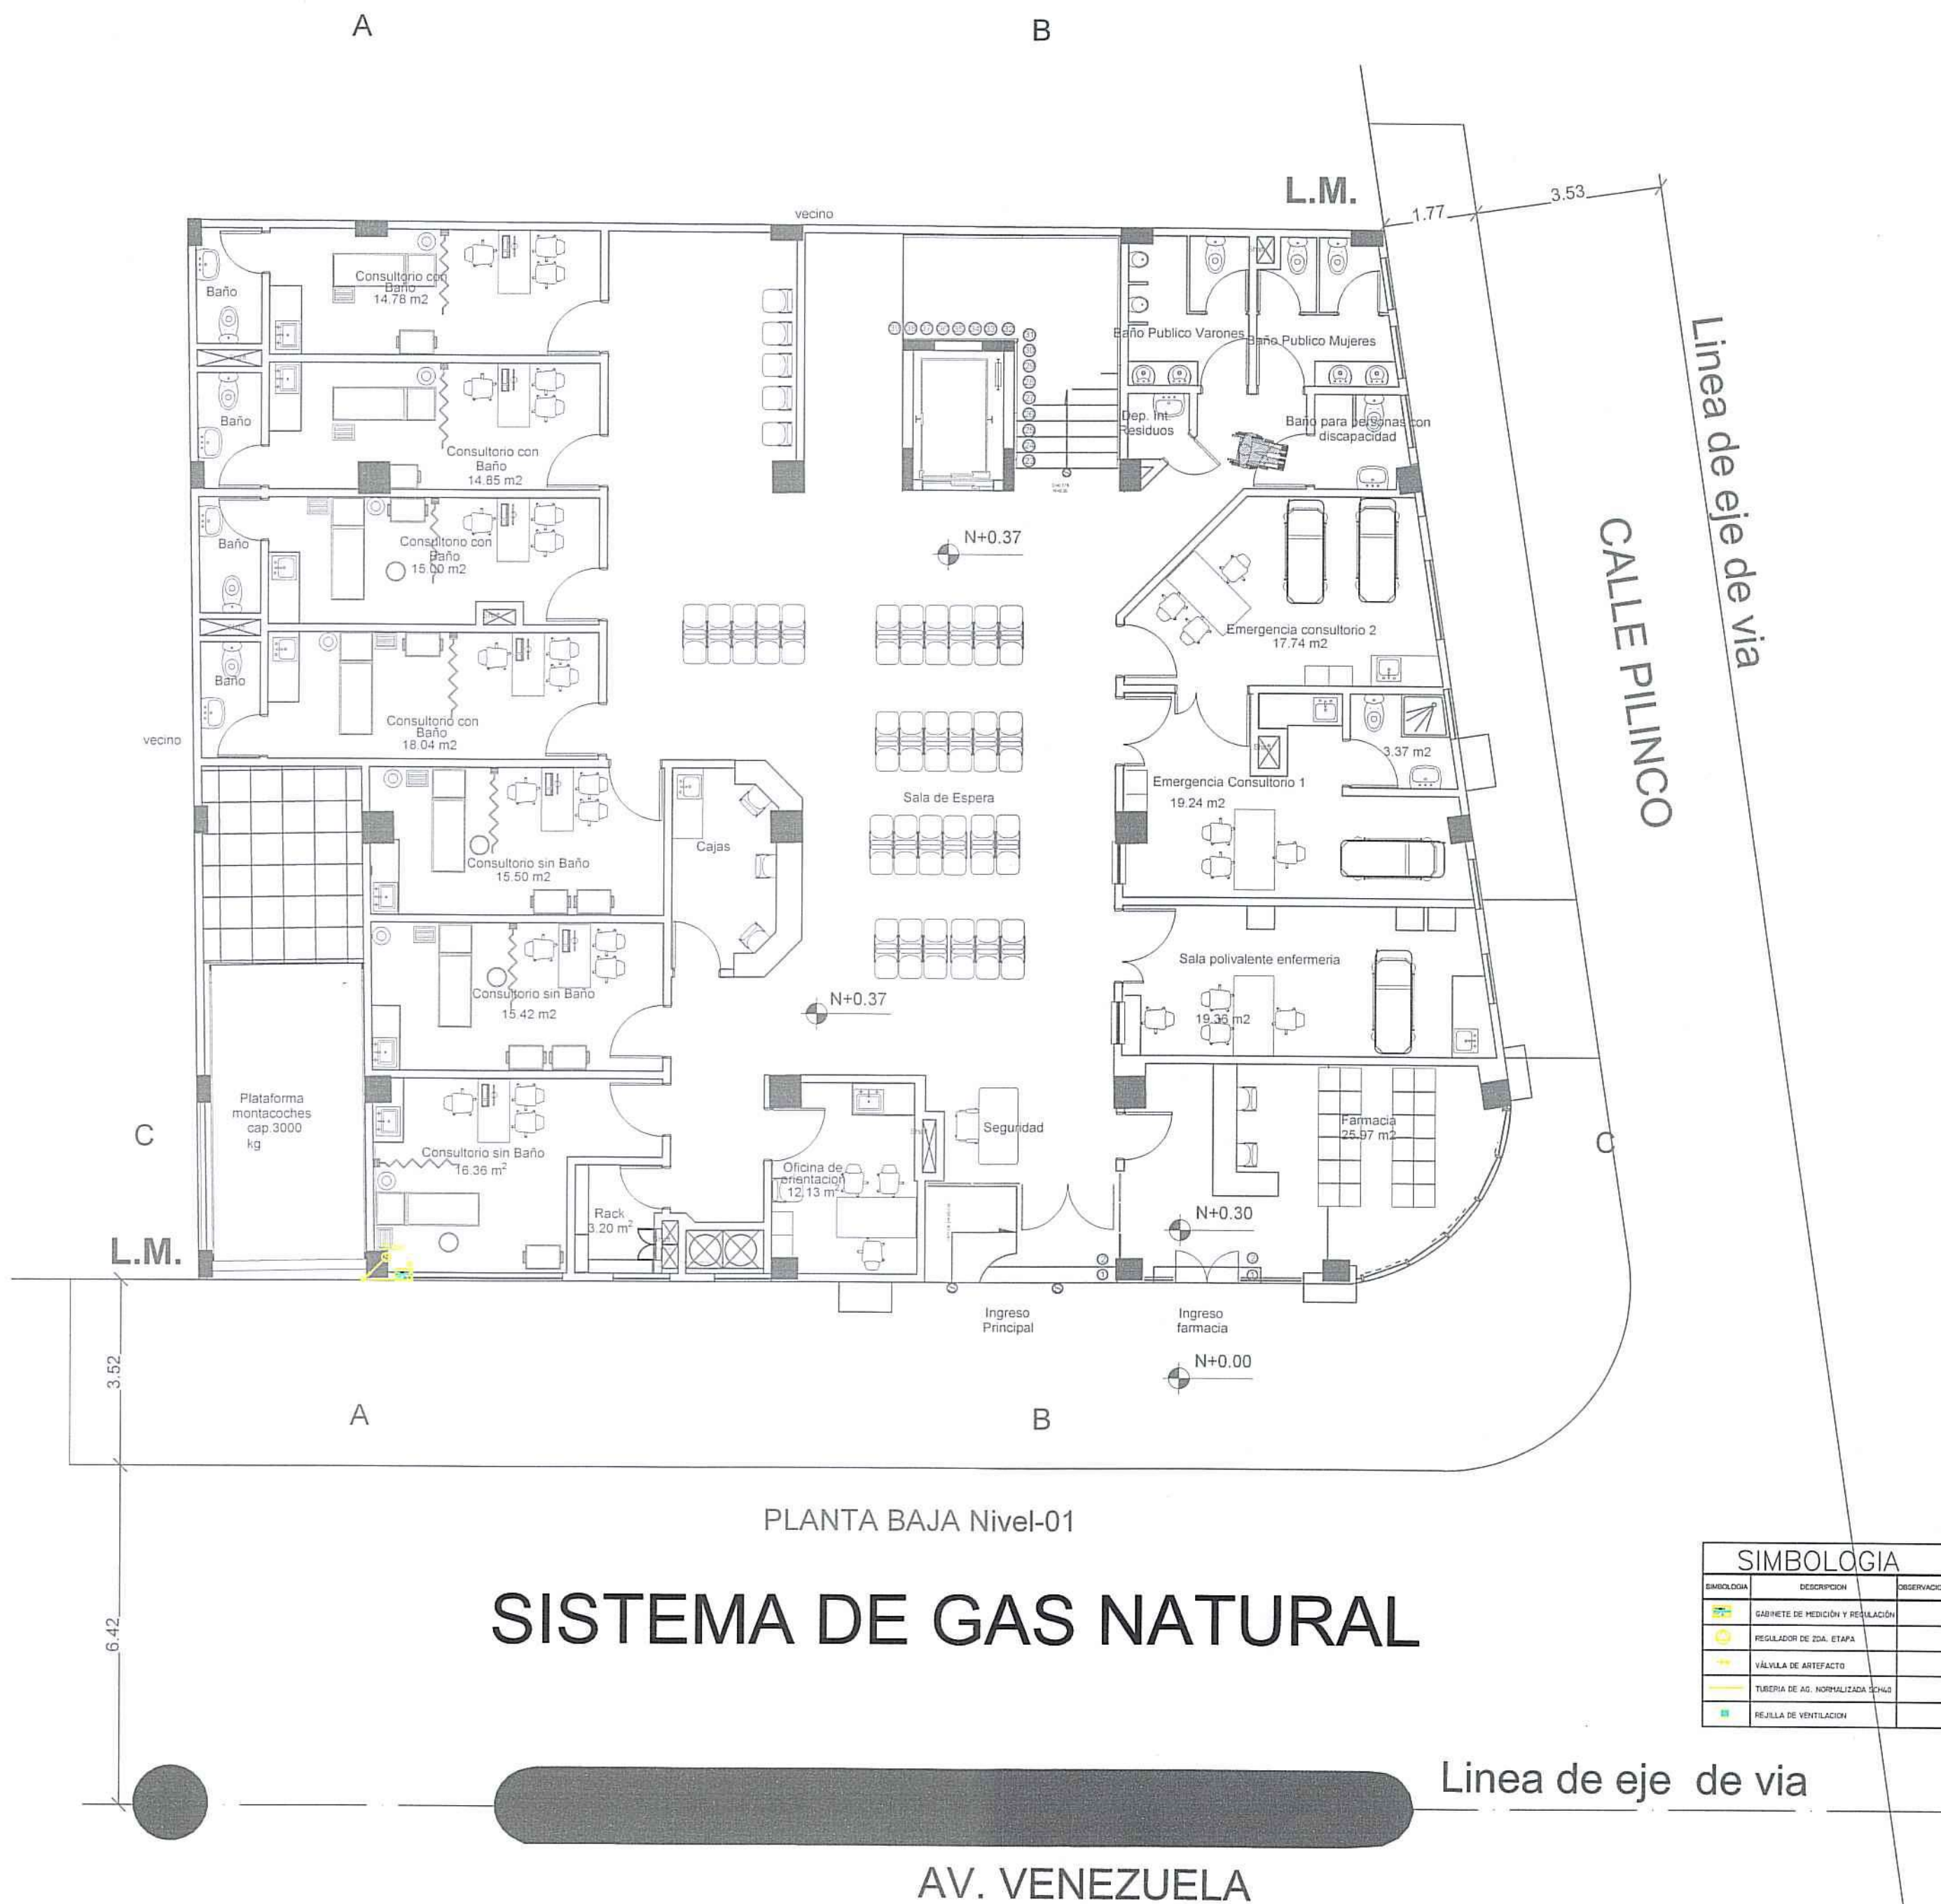

PLANO DE UBICACIÓN: ESC. 1:5000

PROINTEGRA
BOLIVIA S.R.L.

Nº DE FOLIO:
Nº REG. CATASTRAL: 017-018-001

PROYECTO:
SISTEMA DE GAS NATURAL
"CLINICA MODELO CIES SUCRE"

PROPIETARIO: CENTRO DE INVESTIGACION EDUCACION Y SERVICIO (CIES)

PROYECTISTA:
Roberto Carlos Alcon Choque
C.I.D. INGENIERO MECANICO
R.N.I. 28.239

ESCALA: 1:100

Nº DE LÁMINA: 3 de 13

FECHA: 29 DE SEPTIEMBRE DE 2023

Sello de aprobación G.A.M.S.

RELACIÓN DE SUPERFICIES


Sup. de terreno s/ títulos	478.26	
Sup. de terreno s/ levantamiento	477.84	
Sup. Construida	Relevamiento	Ampliación
Nivel		
Nivel		
Nivel		
Nivel		
Nivel		
PARCIAL		
Superficie total de construcción		

PARÁMETROS	SEG. NORMAS	SEG. PROYECTO		
	m ²	%	m ²	%
Sup. de lote	477.84	100%	477.84	100 %
Sup. Máx. Ubic.	334.48	70%	410.53	85.9%
Sup. Mín. Libre	143.35	30%	67.31	14.1%
Sup. Máx. Cons.	1672.44	350%	2093.21	438.05%
Alt. Máx. Edif.	5 plantas	--	5 plantas	--

CODIGO CATASTRO URBANO:

Distrito	Manzano	Lote
017	018	001

Sello C.A.CH.

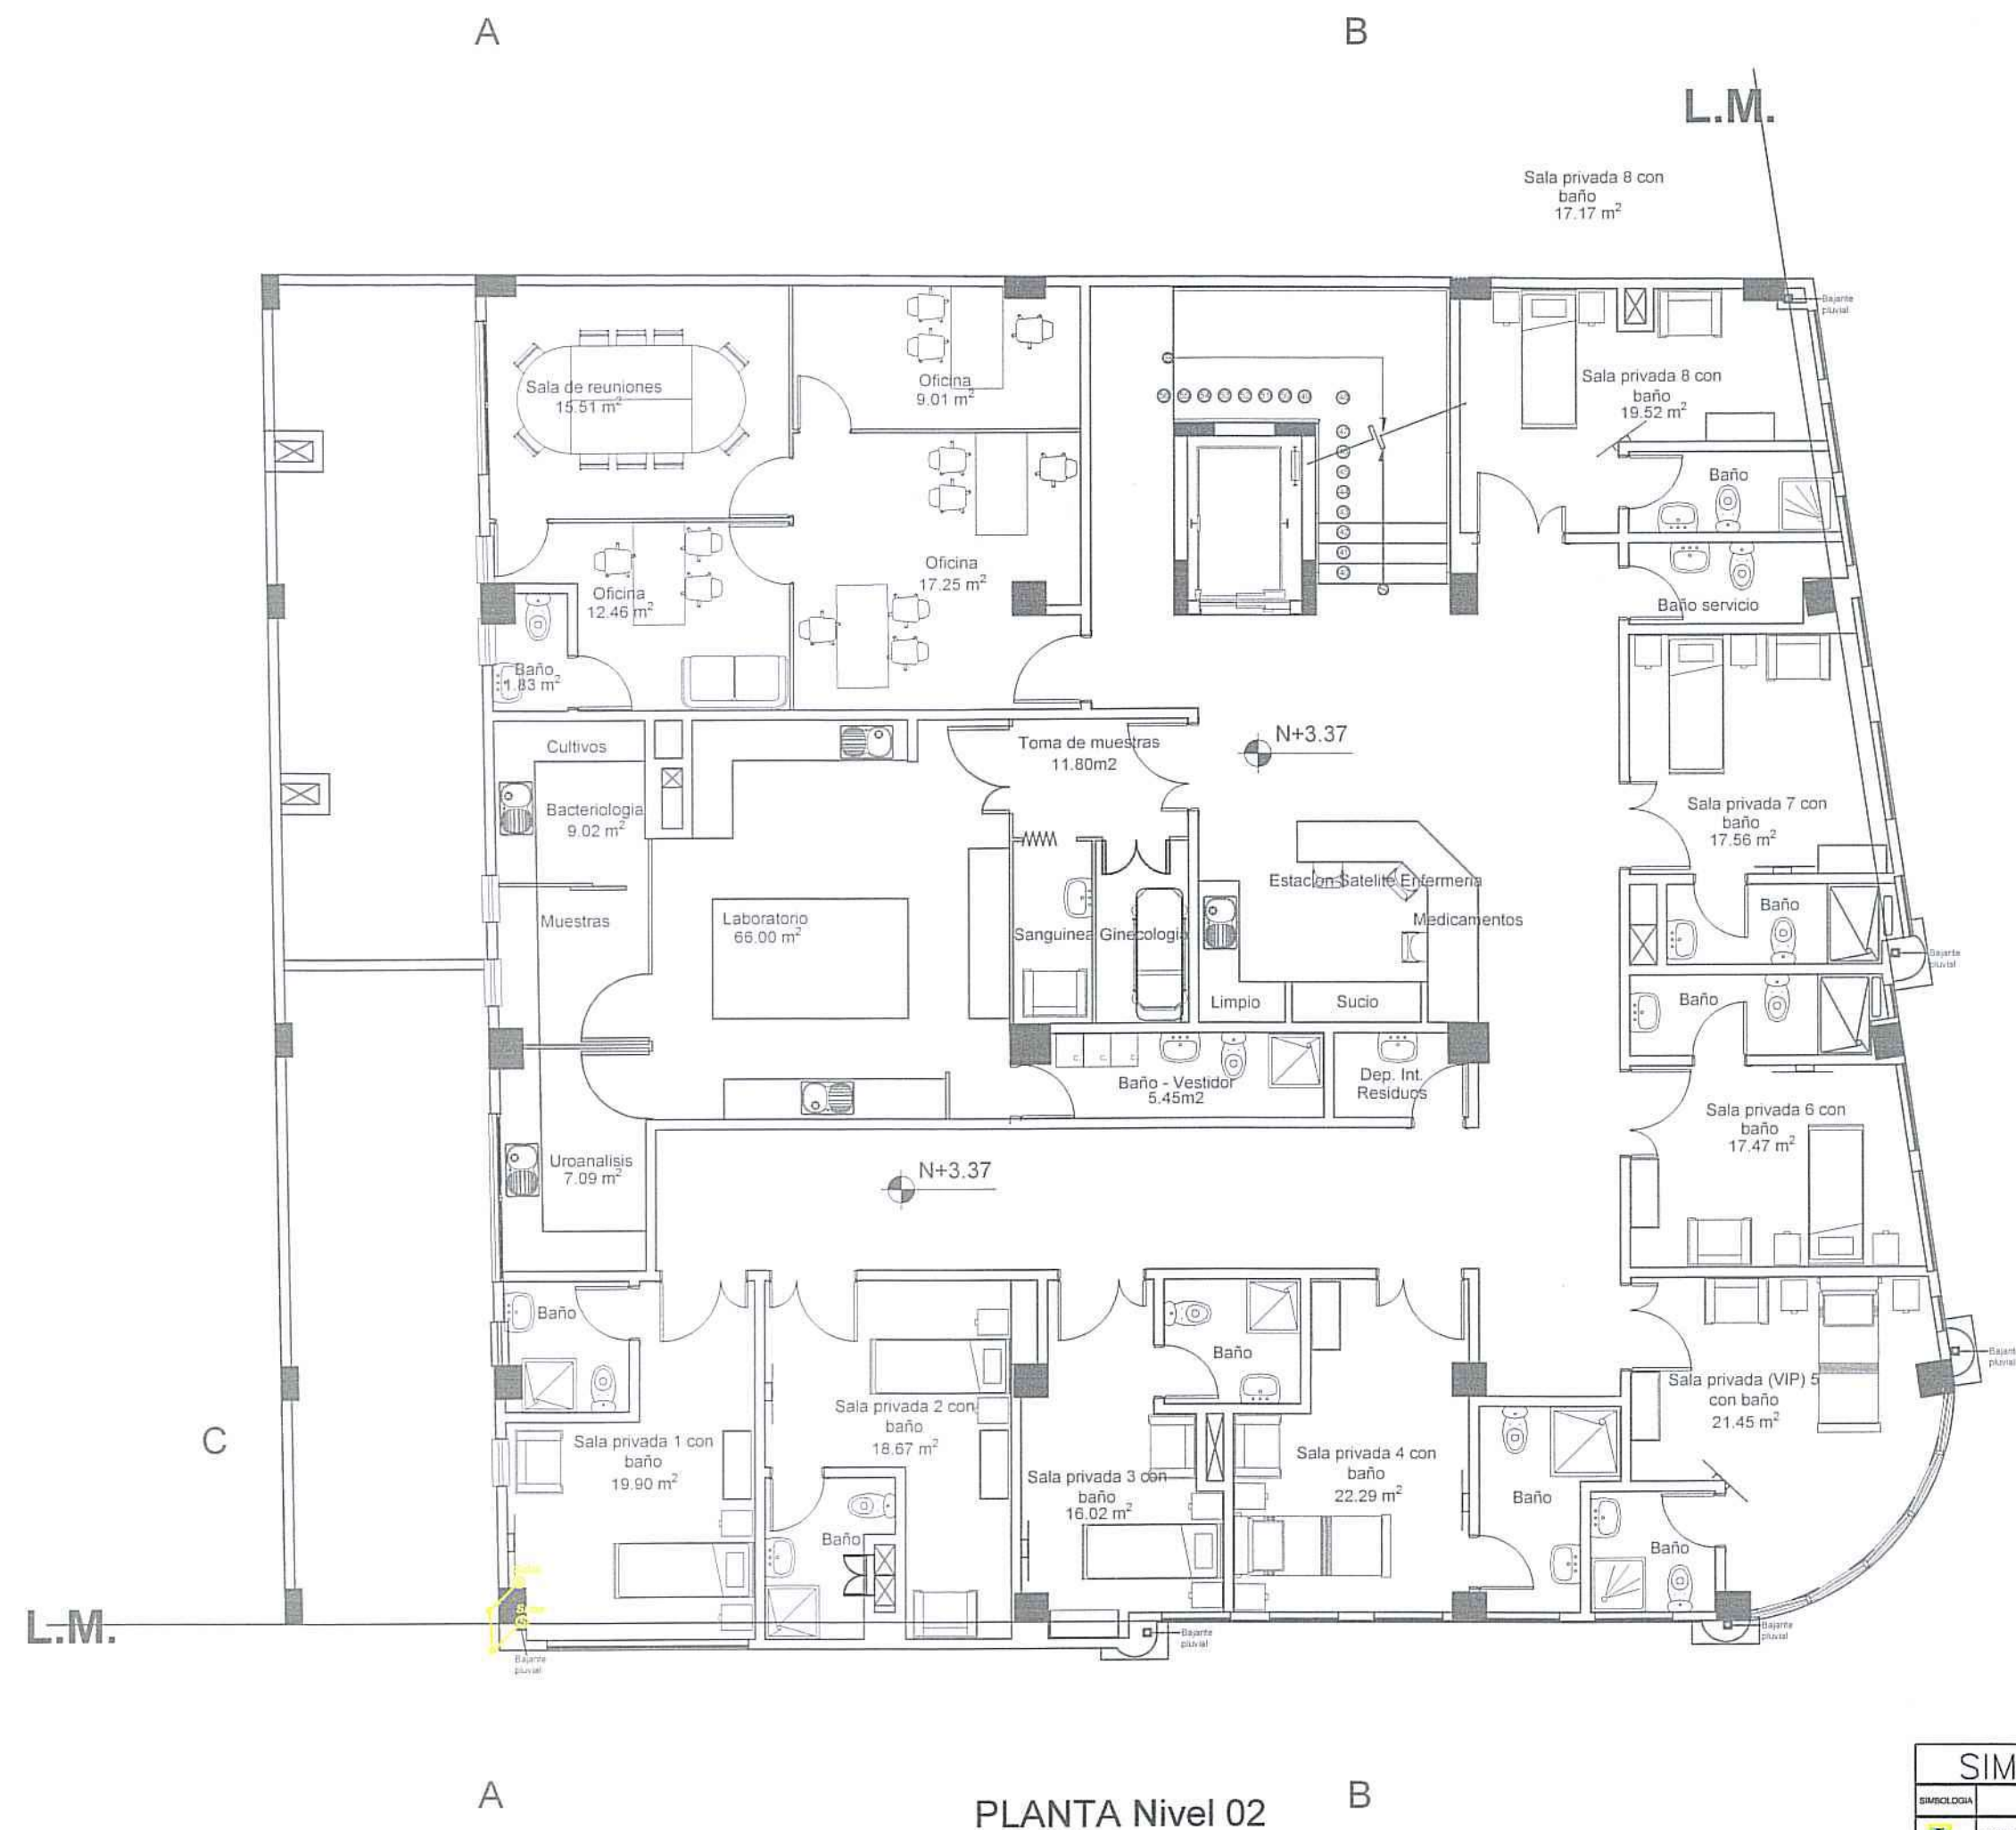

SISTEMA DE GAS NATURAL

PLANO DE UBICACIÓN: ESC. 1:5000

ZONA: PARQUE BOLÍVAR CALLE: AV. VENEZUELA

PROINTEGRA
BOLIVIA S.R.L

Nº DE FOLIO:
Nº REG. CATASTRAL: 017-018-001

PROYECTO:
**SISTEMA DE GAS NATURAL
"CLINICA MODELO CIES SUCRE"**

PROPIETARIO: CENTRO DE INVESTIGACION
EDUCACION Y SERVICIO (CIES)

PROYECTISTA:

Roberto Carlos Alcorn Choque
S.T.B. INGENIERO MECANICO
R.N. 28.239

ESCALA:
1:100

Nº DE LÁMINA:
4 de 13

FECHA: 29 DE SEPTIEMBRE DE 2023

Sello de aprobación G.A.M.S.

RELACIÓN DE SUPERFICIES


Sup. de terreno s/ títulos	478.26	
Sup. de terreno s/ levantamiento	477.84	
Sup. Construida	Relevamiento	Ampliación
Nivel		
Nivel		
Nivel		
Nivel		
Nivel		
PARCIAL		
Superficie total de construcción		

PARÁMETROS	SEG. NORMAS		SEG. PROYECTO	
	m ²	%	m ²	%
Sup. de lote	477.84	100%	477.84	100 %
Sup. Máx. Ubic.	334.48	70%	410.53	85.9%
Sup. Min. Libre	143.35	30%	67.31	14.1%
Sup. Máx. Cons.	1672.44	350%	2093.21	438.05%
Alt. Máx. Edif.	5 plantas	--	5 plantas	--

CODIGO CATASTRO URBANO:

Distrito	Manzano	Lote
017	018	001

Sello C.A.CH.

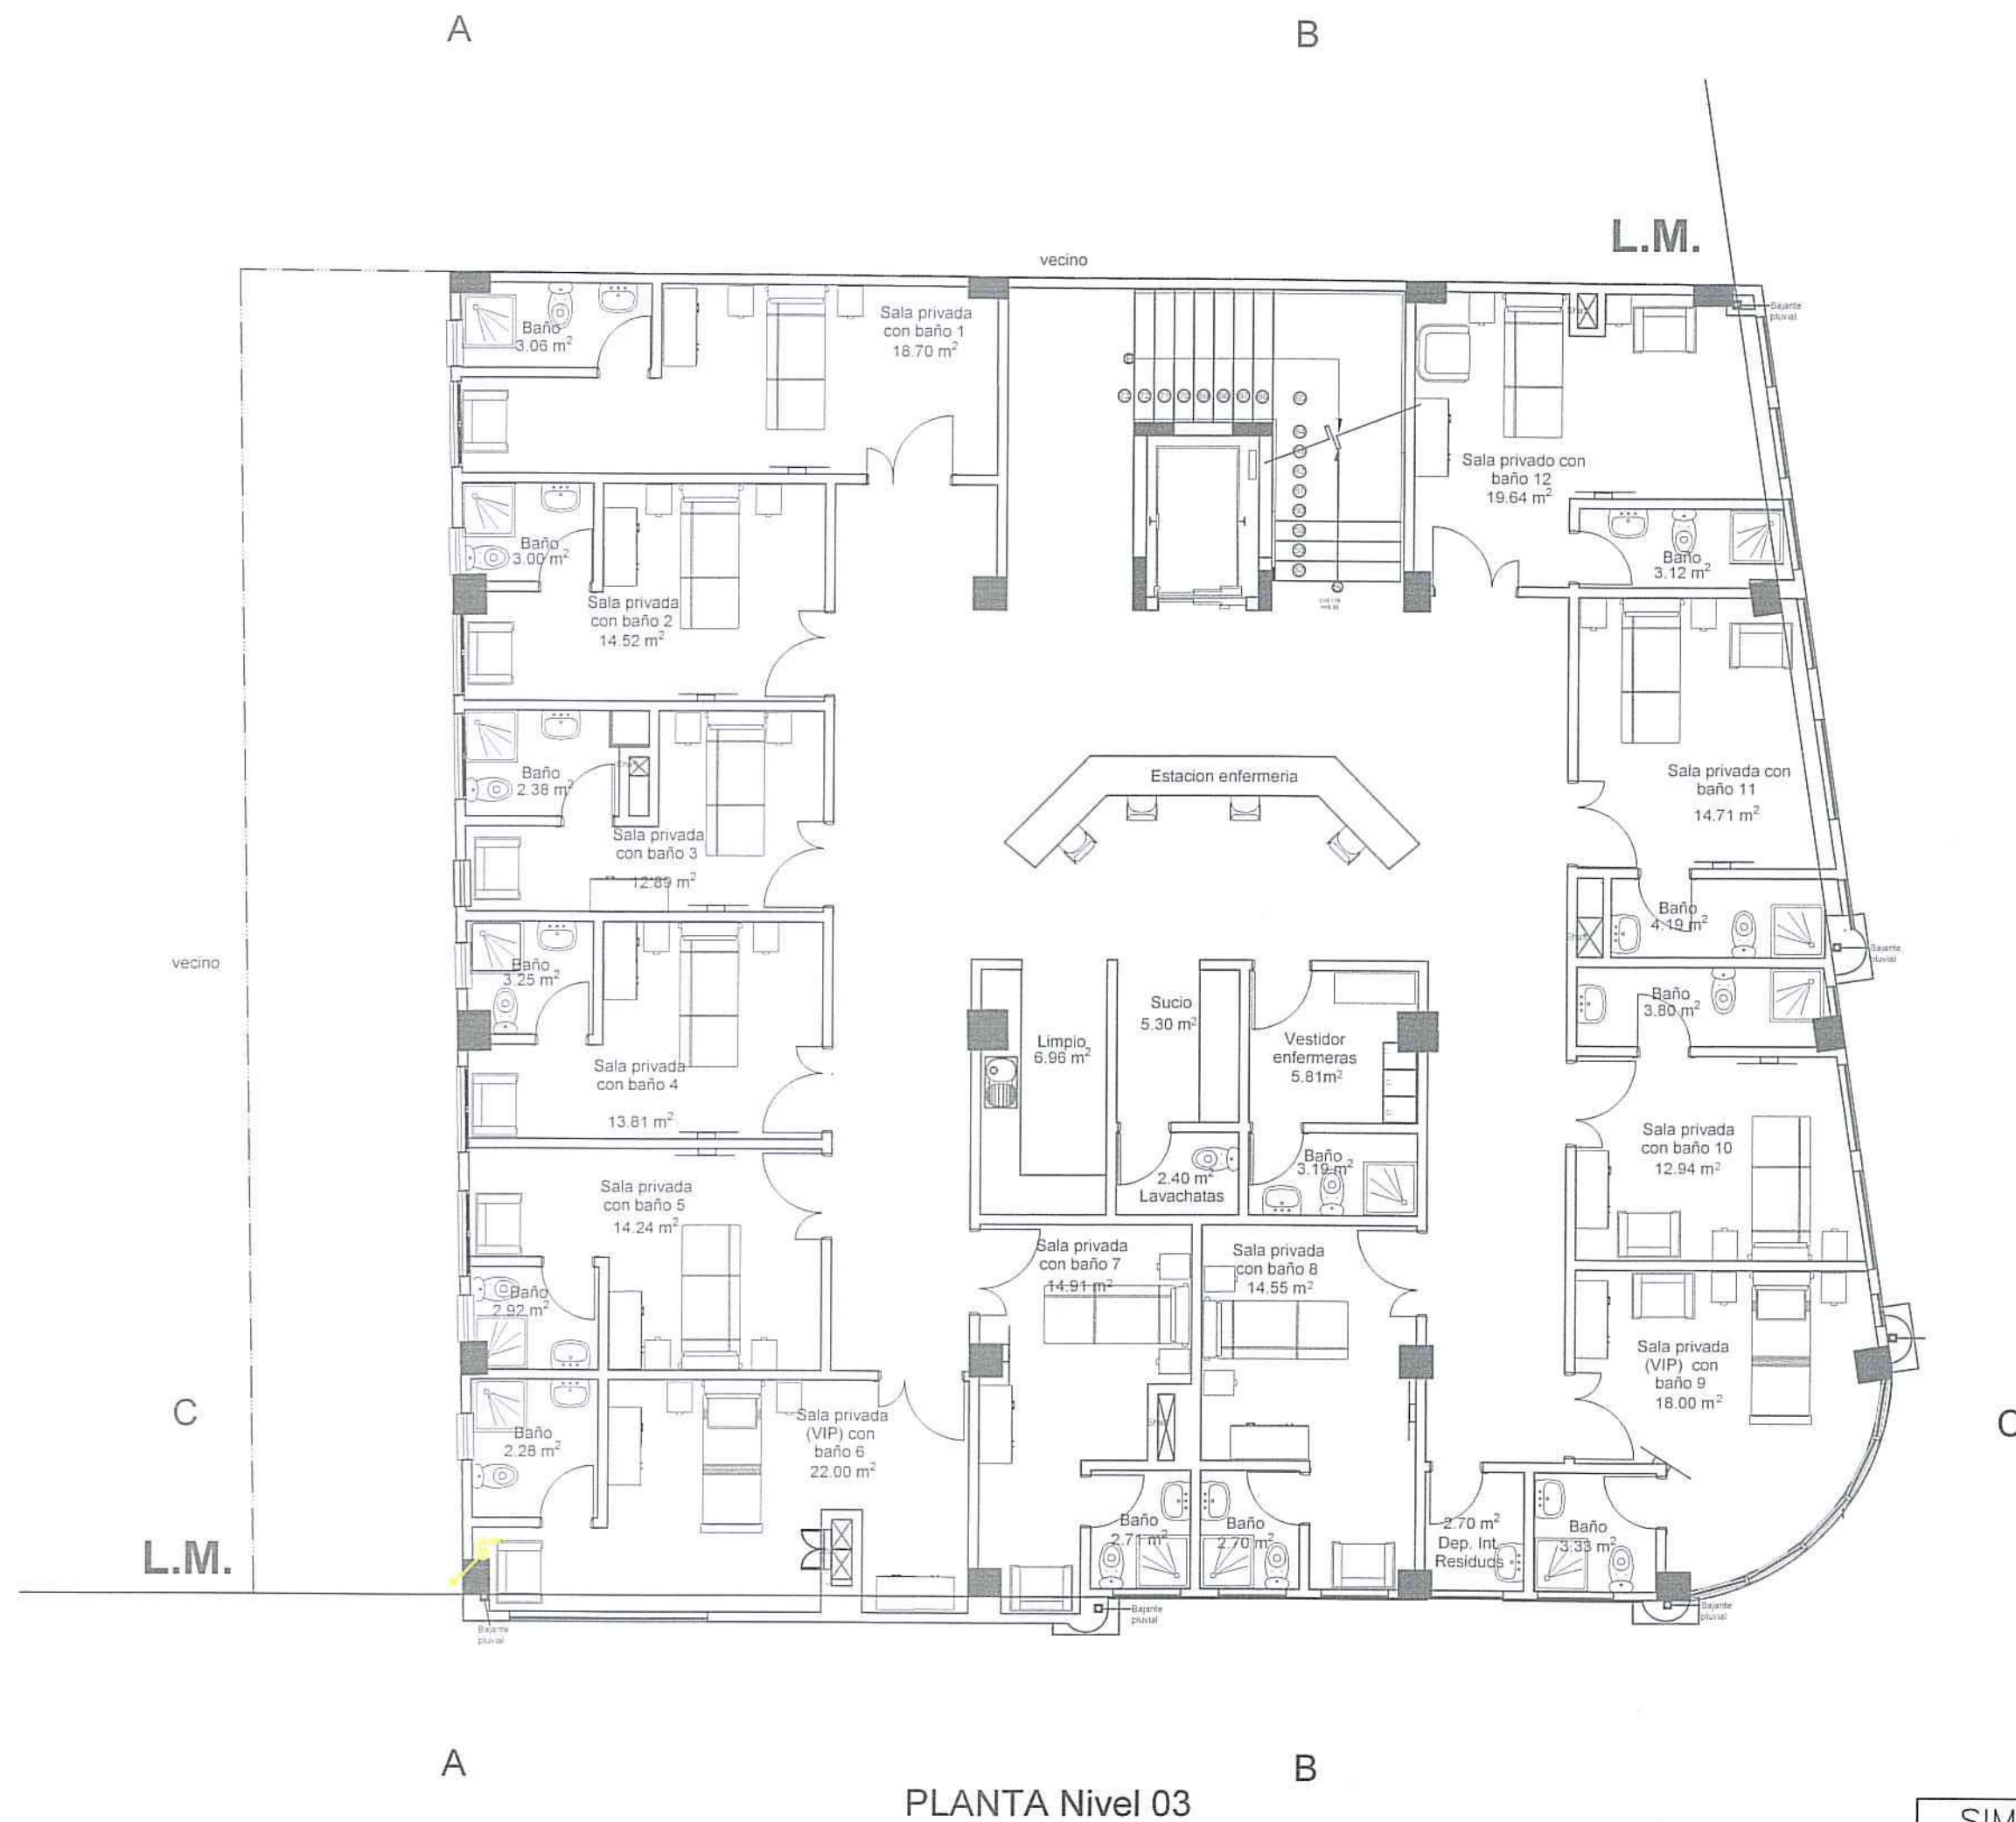

SISTEMA DE GAS NATURAL

SIMBOLOGIA		
SIMBOLOGIA	DESCRIPCION	OBSERVACIONES
	GABINETE DE MEDICIÓN Y REGULACIÓN	
	REGULADOR DE G.D.A. ETAPA	
	VÁLVULA DE ARTEFACTO	
	TUBERÍA DE AG. NORMALIZADA SCH40	
	REJILLA DE VENTILACIÓN	

PLANO DE UBICACIÓN: ESC. 1:5000

PROINTEGRA
BOLIVIA S.R.L

Nº DE FOLIO:
Nº REG. CATASTRAL: 017-018-001

PROYECTO:
**SISTEMA DE GAS NATURAL
"CLINICA MODELO CIES SUCRE"**

PROPIETARIO: CENTRO DE INVESTIGACION
EDUCACION Y SERVICIO (CIES)

PROYECTISTA:

Roberto Carlos Alcon Choque
S.I.B. INGENIERO MECANICO
R.N.I. 28.239

RELACIÓN DE SUPERFICIES		
Sup. de terreno s/ títulos	478.26	
Sup. de terreno s/ levantamiento	477.84	
Sup. Construida	Relevamiento	Ampliación
Nivel		
Nivel		
Nivel		
Nivel		
PARCIAL		
Superficie total de construcción		
PARÁMETROS	SEG. NORMAS	SEG. PROYECTO
	m² %	m² %
Sup. de lote	477.84 100%	477.84 100 %
Sup. Máx. Ubic.	334.48 70%	410.53 85.9%
Sup. Min. Libre	143.35 30%	67.31 14.1%
Sup. Máx. Cons.	1672.44 350%	2093.21 438.05%
Alt. Máx. Edif.	5 plantas --	5 plantas --

ESCALA:
1:100

Nº DE LÁMINA:
5 de 13


CODIGO CATASTRO URBANO:

Districto	Manzano	Lote
017	018	001

FECHA 29 DE SEPTIEMBRE DE 2023

Sello de aprobación G.A.M.S.

Sello C.A.CH.

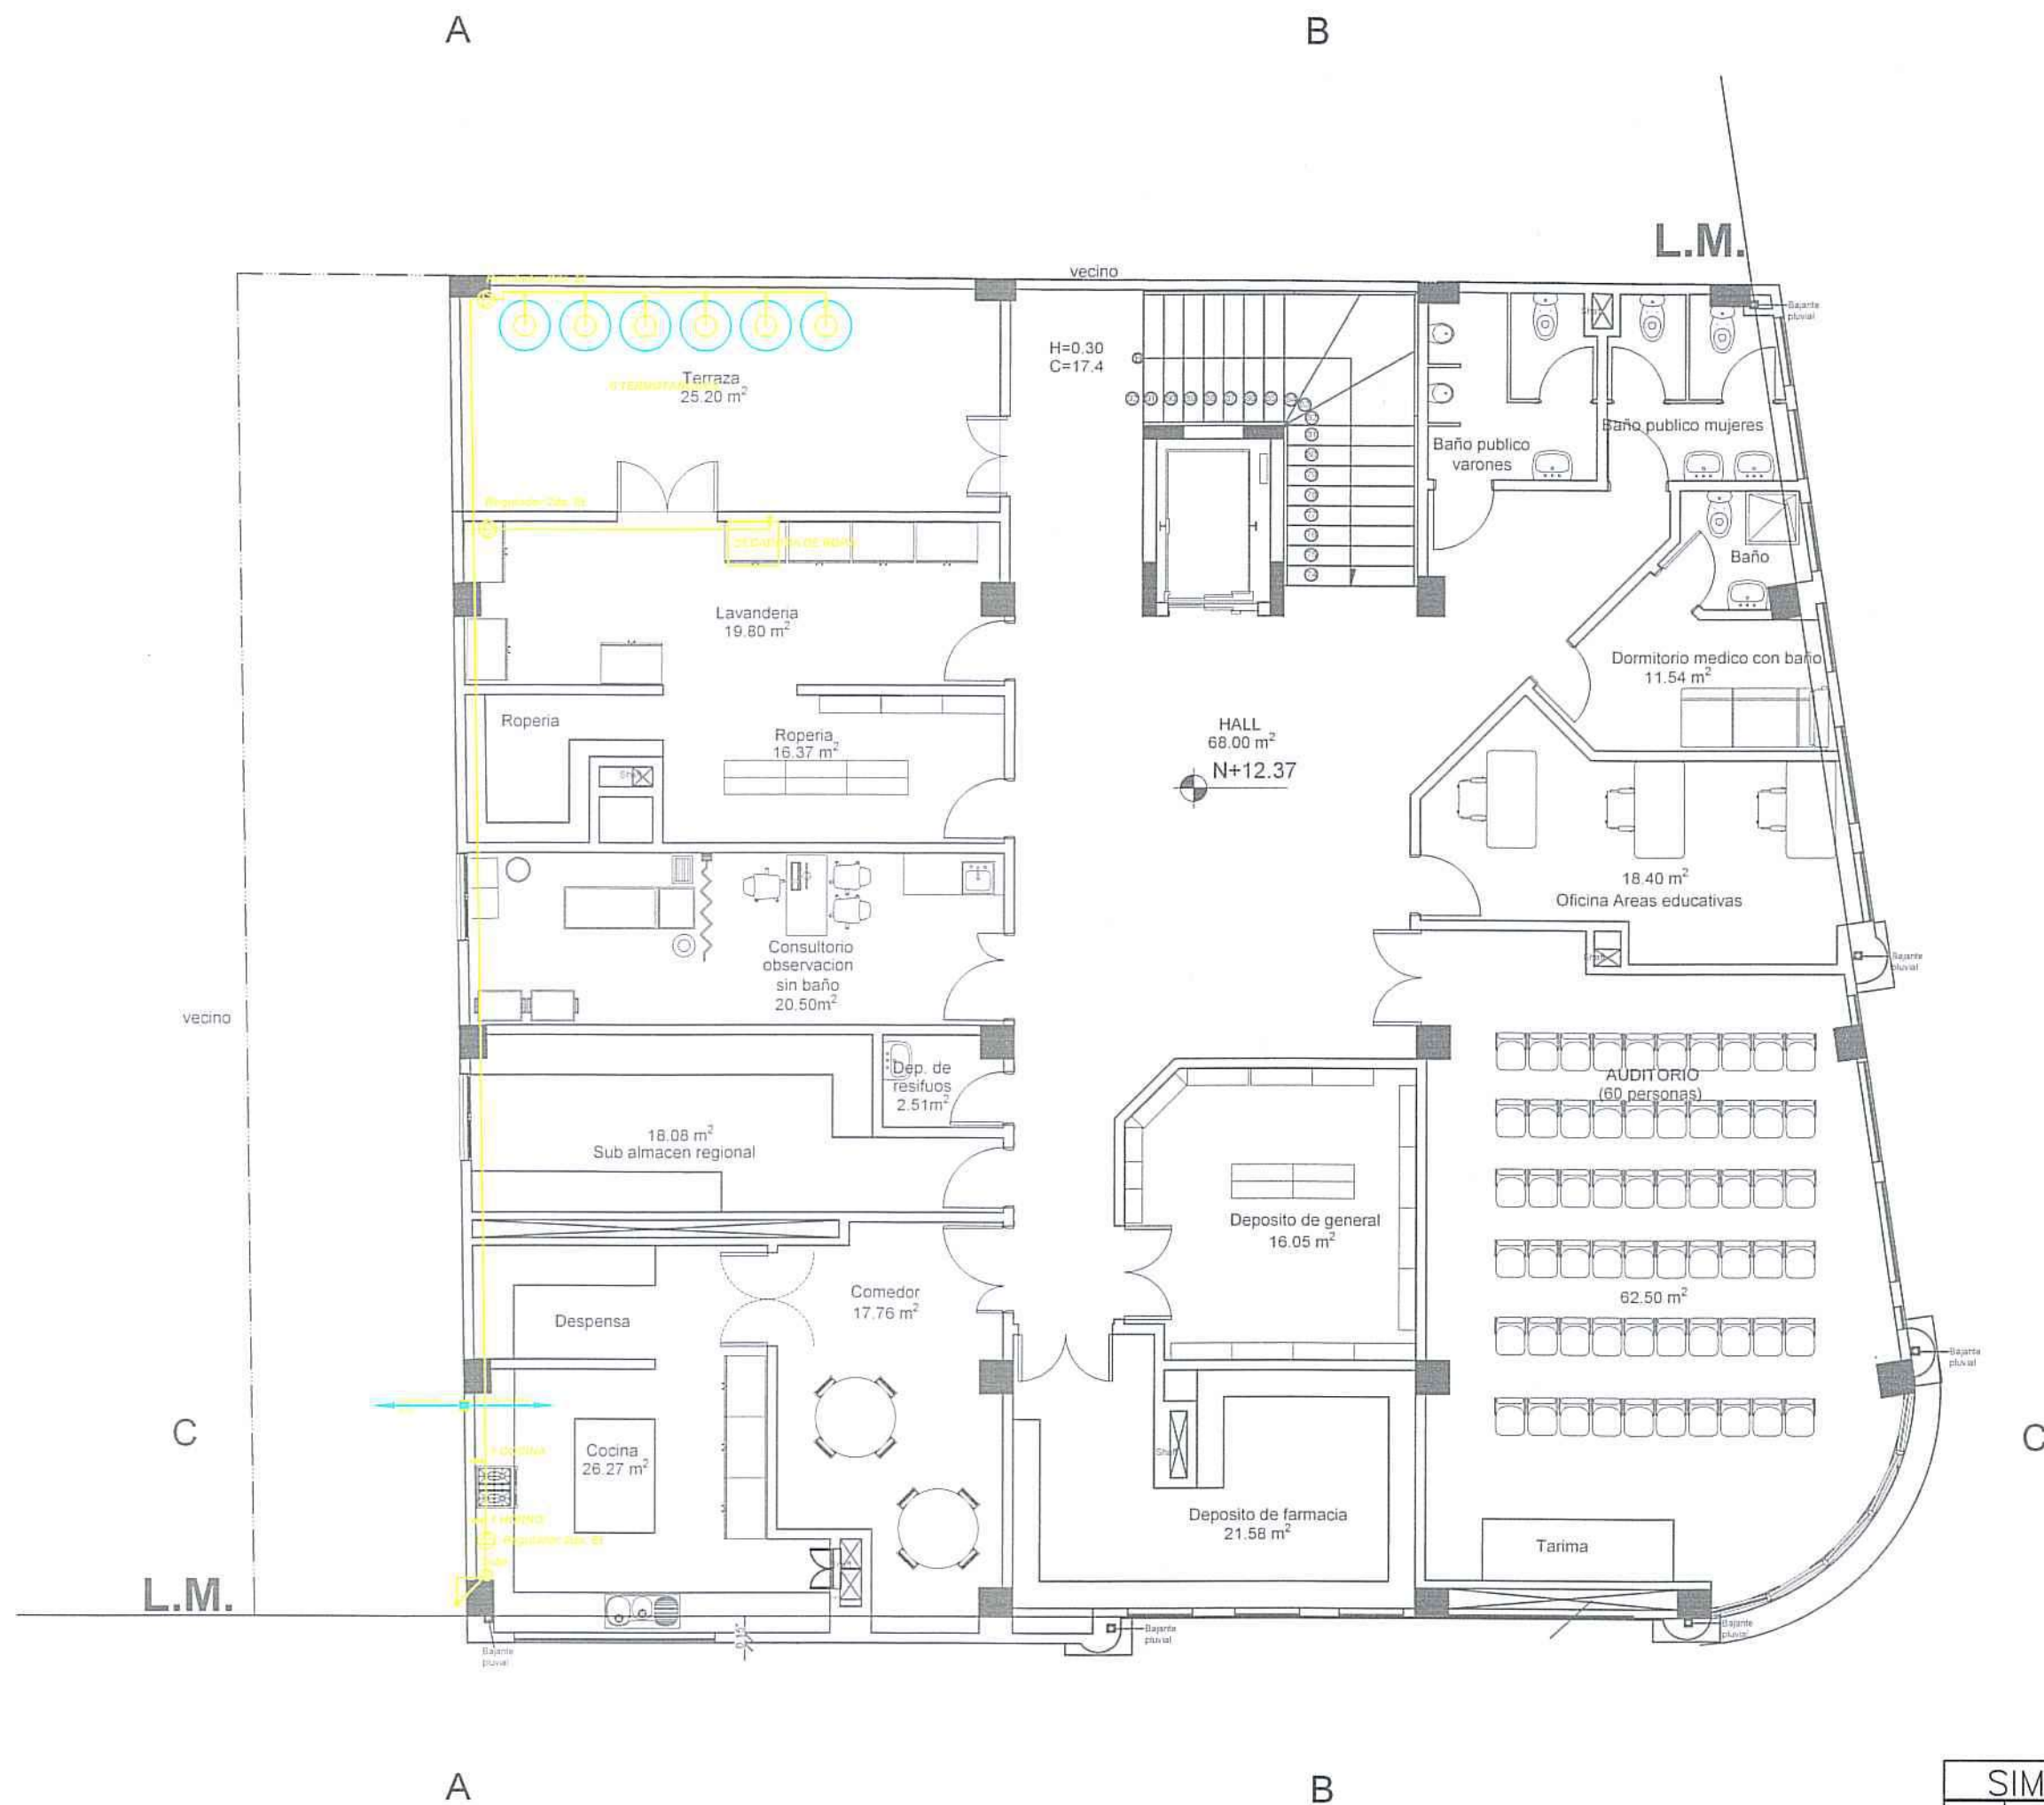

PLANTA Nivel 05

SISTEMA DE GAS NATURAL

SIMBOLOGIA		
SIMBOLOGIA	DESCRIPCION	OBSERVACIONES
	GABINETE DE MEDICION Y REGULACION	
	REGULADOR DE IDA. ETAPA	
	VALVULA DE ARTEFACTO	
	TUBERIA DE AG. NORMALIZADA SCH40	
	REJILLA DE VENTILACION	

PLANO DE UBICACIÓN: ESC. 1:5000

ZONA: PARQUE BOLIVAR CALLE: AV. VENEZUELA

PROINTEGRA
BOLIVIA S.R.L

Nº DE FOLIO:
Nº REG. CATASTRAL: 017-018-001

PROYECTO:
**SISTEMA DE GAS NATURAL
"CLINICA MODELO CIES SUCRE"**

PROPIETARIO: CENTRO DE INVESTIGACION
EDUCACION Y SERVICIO (CIES)

PROYECTISTA:

Roberto Carlos Alcon Choque
INGENIERO MECANICO
R.N. / 28.239

ESCALA:
1:100

Nº DE LÁMINA:
7 de 13

FECHA 29 DE SEPTIEMBRE DE 2023

Sello de aprobación G.A.M.S.

RELACIÓN DE SUPERFICIES

Sup. de terreno s/ títulos	478.26	
Sup. de terreno s/ levantamiento	477.84	
Sup. Construida	Relevamiento	Ampliación
Nivel		
Nivel		
Nivel		
Nivel		
Nivel		
PARCIAL		
Superficie total de construcción		

PARÁMETROS	SEG. NORMAS		SEG. PROYECTO	
	m²	%	m²	%
Sup. de lote	477.84	100%	477.84	100 %
Sup. Máx. Ubic.	334.48	70%	410.53	85.9%
Sup. Min. Libre	143.35	30%	67.31	14.1%
Sup. Máx. Cons.	1672.44	350%	2093.21	438.05%
Alt. Máx. Edif.	5 plantas	--	5 plantas	--

CODIGO CATASTRO URBANO:

Distrito	Manzano	Lote
017	018	001

Sello C.A.CH.