


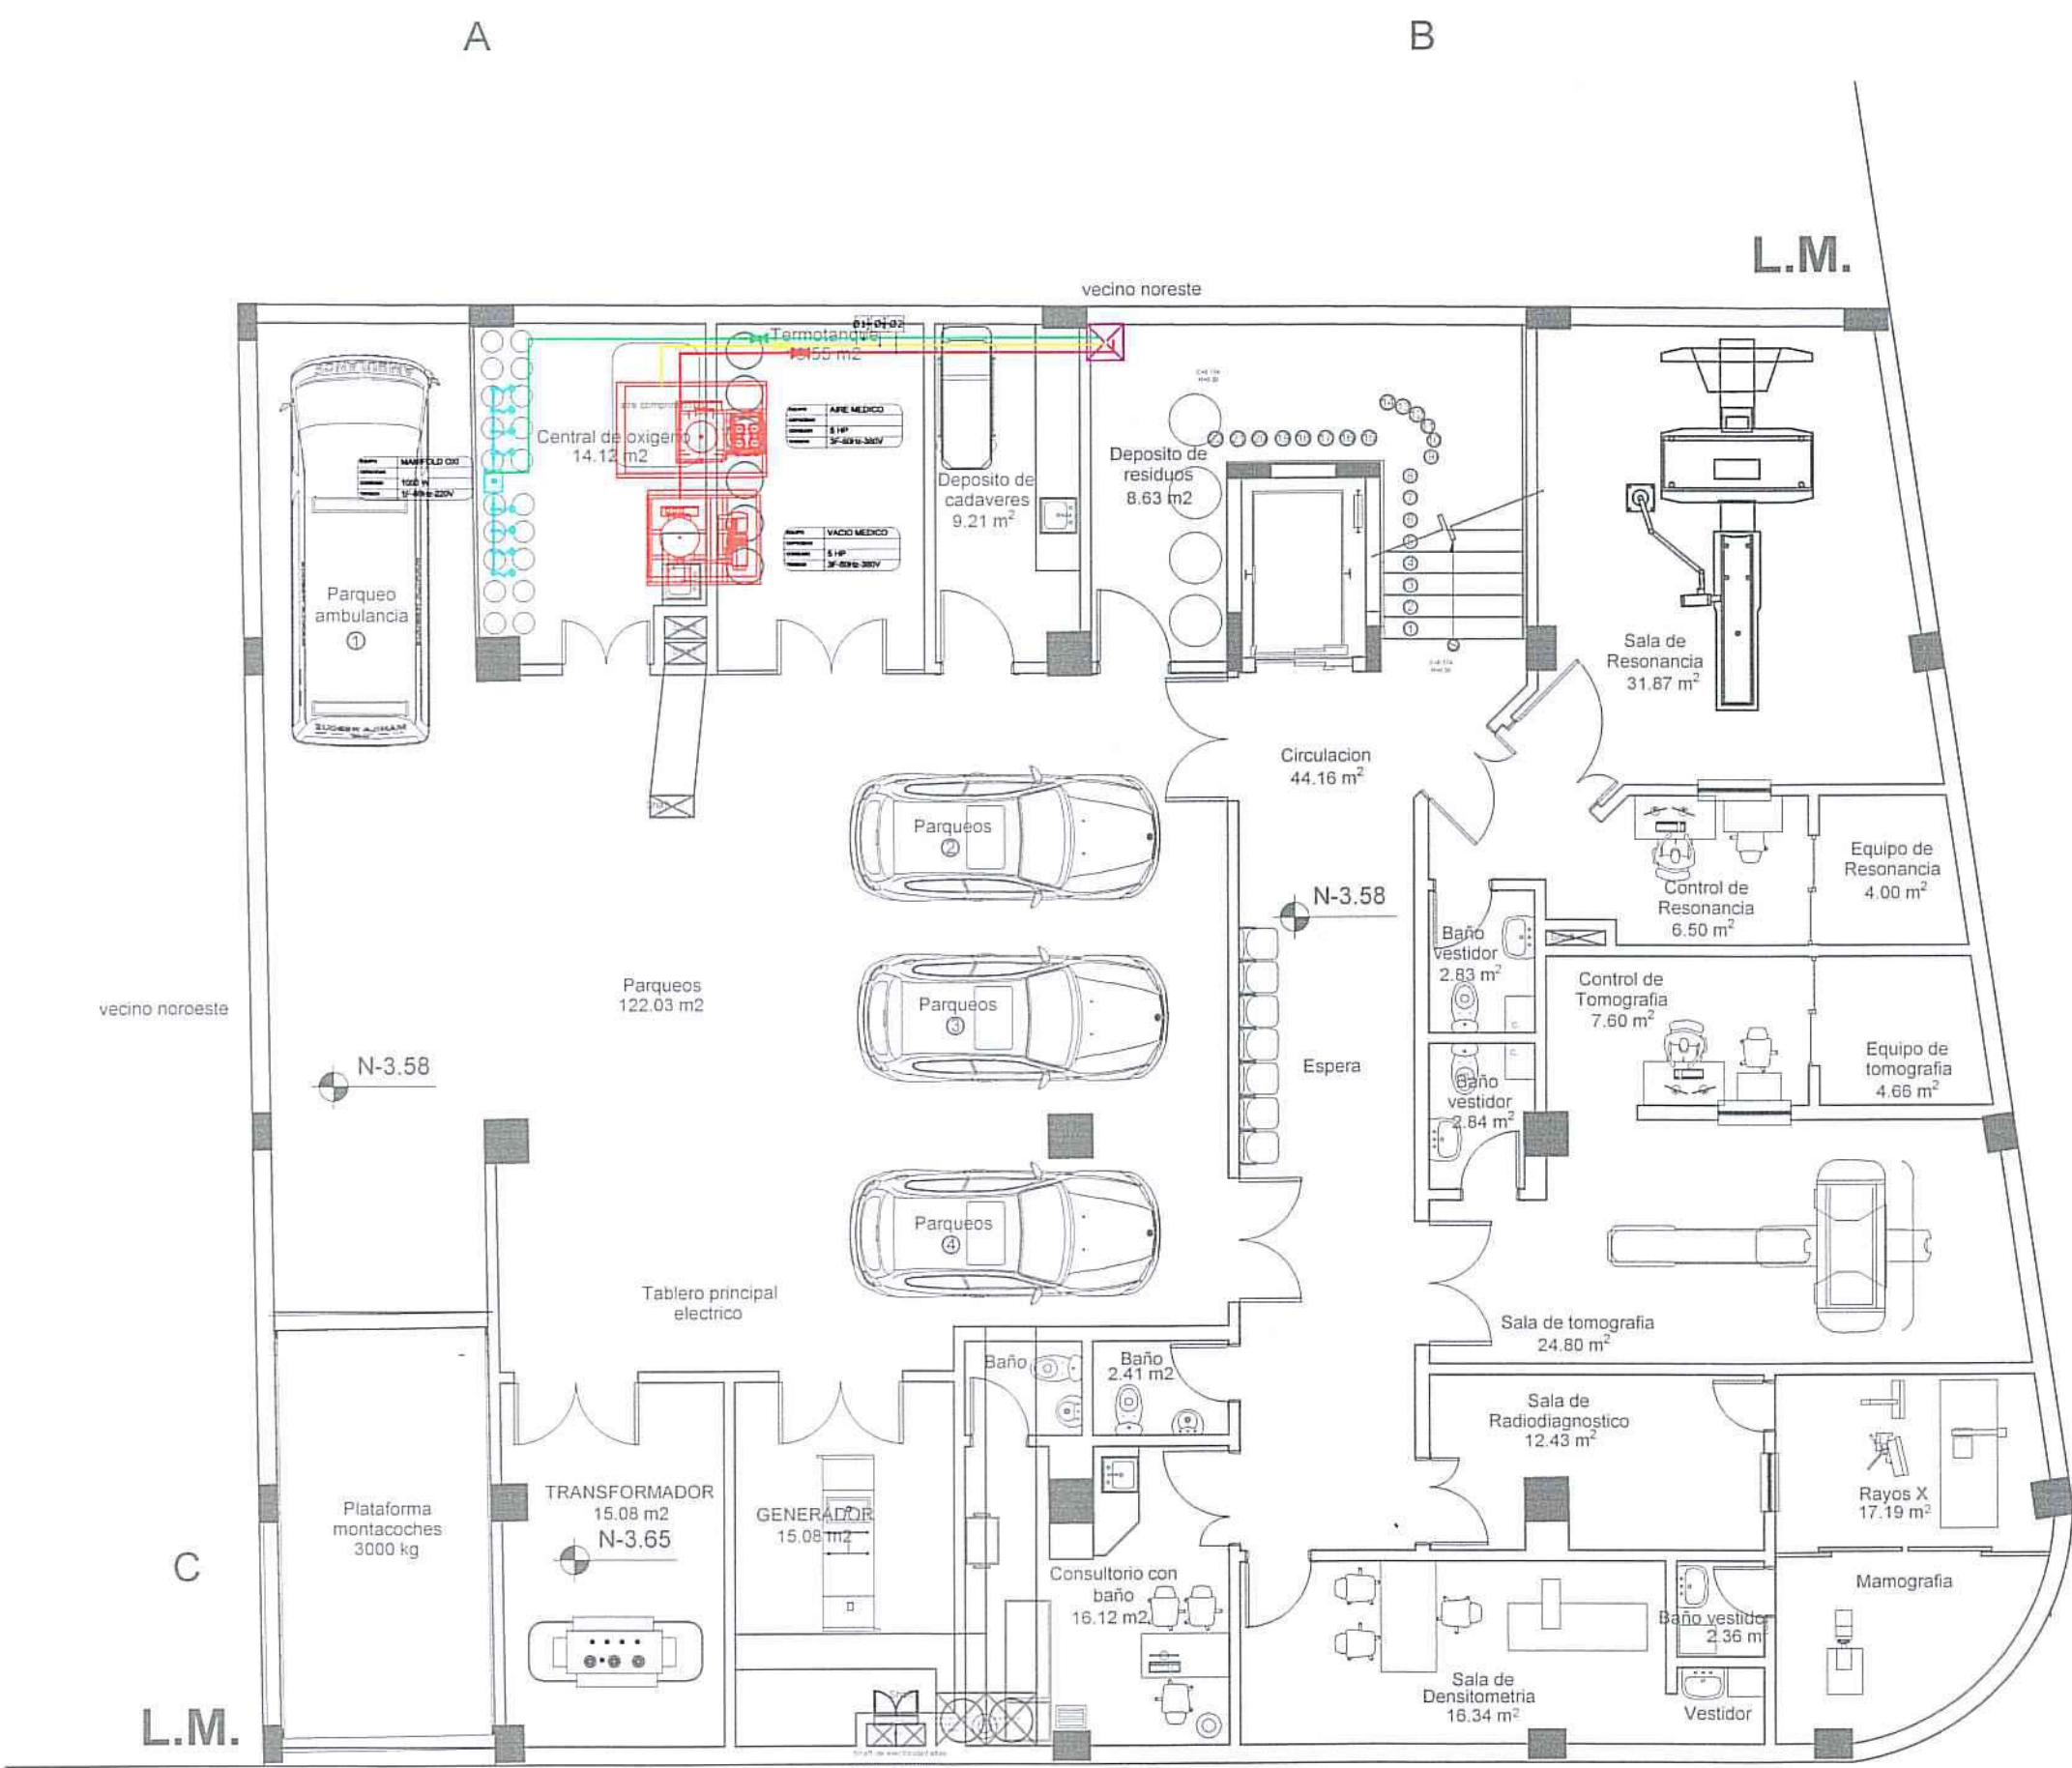

SISTEMA DE GASES MEDICINALES

SIMBOLOGÍA PARA GASES MEDICOS	
SÍMBOLO	DESCRIPCIÓN
	TUBERÍA DE Cu RIGIDA PARA OXIGENO
	TUBERÍA DE Cu RIGIDA PARA AIRE
	TUBERÍA DE Cu RIGIDA PARA VACIO
	VALVULA EN LINEA
	ALARMA DE SEÑALES EMPOTRADA
	CAJA DE VÁLVULAS DE 2 o 3 GASES
	TOMA DE PARED OXIGENO-AIRE-VACIO
	TOMA DE TECHO OXIGENO-AIRE-VACIO

PLANO DE UBICACIÓN: ESC. 1:5000

PROINTEGRA
BOLIVIA S.R.L

Nº DE FOLIO:
Nº REG. CATASTRAL: 017-018-001

PROYECTO:
**SISTEMA DE GASES MEDICINALES
"CLINICA MODELO CIES SUCRE"**

PROPIETARIO: CENTRO DE INVESTIGACION
EDUCACION Y SERVICIO (CIES)

PROYECTISTA:

Roberto Carlos Alcon Choque
S.E. INGENIERO MECANICO
R.N.T. 26.239

ESCALA:
1:100

Nº DE LÁMINA:
2 de 13

FECHA
29 DE SEPTIEMBRE DE 2023

Sello de aprobación G.A.M.S.

RELACIÓN DE SUPERFICIES

Sup. de terreno s/ títulos	478.26	
Sup. de terreno s/ levantamiento	477.84	
Sup. Construida	Relevamiento	Ampliación
Nivel		
Nivel		
Nivel		
Nivel		
Nivel		
PARCIAL		
Superficie total de construcción		

CODIGO CATASTRO URBANO:

Distrito	Manzano	Lote
017	018	001

Sello C.A.CH.



SISTEMA DE GASES MEDICINALES

SIMBOLOGÍA PARA GASES MEDICOS	
SÍMBOLO	DESCRIPCIÓN
	TUBERÍA DE Cu RIGIDA PARA OXÍGENO
	TUBERÍA DE Cu RIGIDA PARA AIRE
	TUBERÍA DE Cu RIGIDA PARA VACIO
	VALVULA EN LINEA
	ALARMA DE SEÑALES EMPOTRADA
	CAJA DE VÁLVULAS DE 2 o 3 GASES
	TOMA DE PARED OXIGENO-AIRE-VACIO
	TOMA DE TECHO OXIGENO-AIRE-VACIO

PLANO DE UBICACIÓN: ESC. 1:5000

019 023 004 018 028 017

ZONA: PARQUE BOLIVAR CALLE: AV. VENEZUELA

PROINTEGRA
BOLIVIA S.R.L.

Nº DE FOLIO:
Nº REG. CATASTRAL: 017-018-001

RELACIÓN DE SUPERFICIES

Sup. de terreno s/ títulos	478.26
Sup. de terreno s/ levantamiento	477.84

Sup. Construida	Relevamiento	Ampliación
Nivel		
Nivel		
Nivel		
Nivel		
Nivel		
PARCIAL		
Superficie total de construcción		

PROYECTO:
SISTEMA DE GASES MEDICINALES
"CLINICA MODELO CIES SUCRE"

PROPIETARIO: CENTRO DE INVESTIGACION
EDUCACION Y SERVICIO (CIES)

PROYECTISTA:

Roberto Carlos Alcon Choque
INGENIERO MECANICO
R.N.I. 28.239

ESCALA:
1:100

Nº DE LÁMINA:
4 de 13

FECHA: 29 DE SEPTIEMBRE DE 2023

Sello de aprobación G.A.M.S.

CODIGO CATASTRO URBANO:

Distrito	Manzano	Lote
017	018	001

Sello C.A.CH.



PLANTA Nivel 03

SISTEMA DE GASES MEDICINALES

SIMBOLOGÍA PARA GASES MEDICOS	
SÍMBOLO	DESCRIPCIÓN
	TUBERÍA DE Cu RIGIDA PARA OXÍGENO
	TUBERÍA DE Cu RIGIDA PARA AIRE
	TUBERÍA DE Cu RIGIDA PARA VACIO
	VALVULA EN LINEA
	ALARMA DE SEÑALES EMPOTRADA
	CAJA DE VÁLVULAS DE 2 o 3 GASES
	TOMA DE PARED OXIGENO-AIRE-VACIO
	TOMA DE TECHO OXIGENO-AIRE-VACIO

PLANO DE UBICACIÓN: ESC. 1:5000

ZONA: PARQUE BOLIVAR CALLE: AV. VENEZUELA

PROINTEGRA
BOLIVIA S.R.L.

Nº DE FOLIO:
Nº REG. CATASTRAL: 017-018-001

PROYECTO:
**SISTEMA DE GASES MEDICINALES
"CLINICA MODELO CIES SUCRE"**

PROPIETARIO: CENTRO DE INVESTIGACION
EDUCACION Y SERVICIO (CIES)

PROYECTISTA:

Roberto Canos Alcon Chique
S.I.B. INGENIERO MECANICO
R.N.I. 28.239

ESCALA:
1:100

Nº DE LÁMINA:
5 de 13

FECHA 29 DE SEPTIEMBRE DE 2023

Sello de aprobación G.A.M.S.

RELACIÓN DE SUPERFICIES

Sup. de terreno s/ títulos	478.26
Sup. de terreno s/ levantamiento	477.84

Sup. Construida	Relevamiento	Ampliación
Nivel		
Nivel		
Nivel		
Nivel		
PARCIAL		
Superficie total de construcción		

PARÁMETROS	SEG. NORMAS		SEG. PROYECTO	
	m²	%	m²	%
Sup. de lote	477.84	100%	477.84	100%
Sup. Máx. Úbic.	334.48	70%	410.53	85.9%
Sup. Mín. Libre	143.35	30%	67.31	14.1%
Sup. Máx. Cons.	1672.44	350%	2093.21	438.05%
Alt. Máx. Edif.	5 plantas	--	5 plantas	--

CODIGO CATASTRO URBANO:

Distrito	Manzano	Lote
017	018	001

Sello C.A.CH.



PLANTA Nivel 04

SISTEMA DE GASES MEDICINALES

SIMBOLOGÍA PARA GASES MEDICOS	
SÍMBOLO	DESCRIPCIÓN
	TUBERÍA DE Cu RIGIDA PARA OXÍGENO
	TUBERÍA DE Cu RIGIDA PARA AIRE
	TUBERÍA DE Cu RIGIDA PARA VACIO
	VALVULA EN LINEA
	ALARMA DE SEÑALES EMPOTRADA
	CAJA DE VÁLVULAS DE 2 o 3 GASES
	TOMA DE PARED OXIGENO-AIRE-VACIO
	TOMA DE TECHO OXIGENO-AIRE-VACIO

PLANO DE UBICACIÓN: ESC. 1:5000

PROINTEGRA
BOLIVIA S.R.L

Nº DE FOLIO:
Nº REG. CATASTRAL: 017-018-001

RELACIÓN DE SUPERFICIES

Sup. de terreno s/ títulos	478.26	
Sup. de terreno s/ levantamiento	477.84	
Sup. Construida	Relevamiento	Ampliación
Nivel		
Nivel		
Nivel		
Nivel		
Nivel		
PARCIAL		
Superficie total de construcción		

PROYECTO:
**SISTEMA DE GASES MEDICINALES
"CLINICA MODELO CIES SUCRE"**

PROPIETARIO: CENTRO DE INVESTIGACION
EDUCACION Y SERVICIO (CIES)

PROYECTISTA:

Roberto Carlos Alcon Choque
S.T.B. INGENIERO MECANICO
R.N.I. 28.239

ESCALA:
1:100

Nº DE LÁMINA:
6 de 13

CODIGO CATASTRO URBANO:


Distrito	Manzano	Lote
017	018	001

FECHA 29 DE SEPTIEMBRE DE 2023

Sello de aprobación G.A.M.S.

Sello C.A.CH.

PARÁMETROS	SEG. NORMAS		SEG. PROYECTO	
	m²	%	m²	%
Sup. de lote	477.84	100%	477.84	100 %
Sup. Máx. Ubic.	334.48	70%	410.53	85.9%
Sup. Min. Libre	143.35	30%	67.31	14.1%
Sup. Máx. Cons.	1672.44	350%	2093.21	438.05%
Alt. Máx. Edif.	5 plantas	--	5 plantas	--

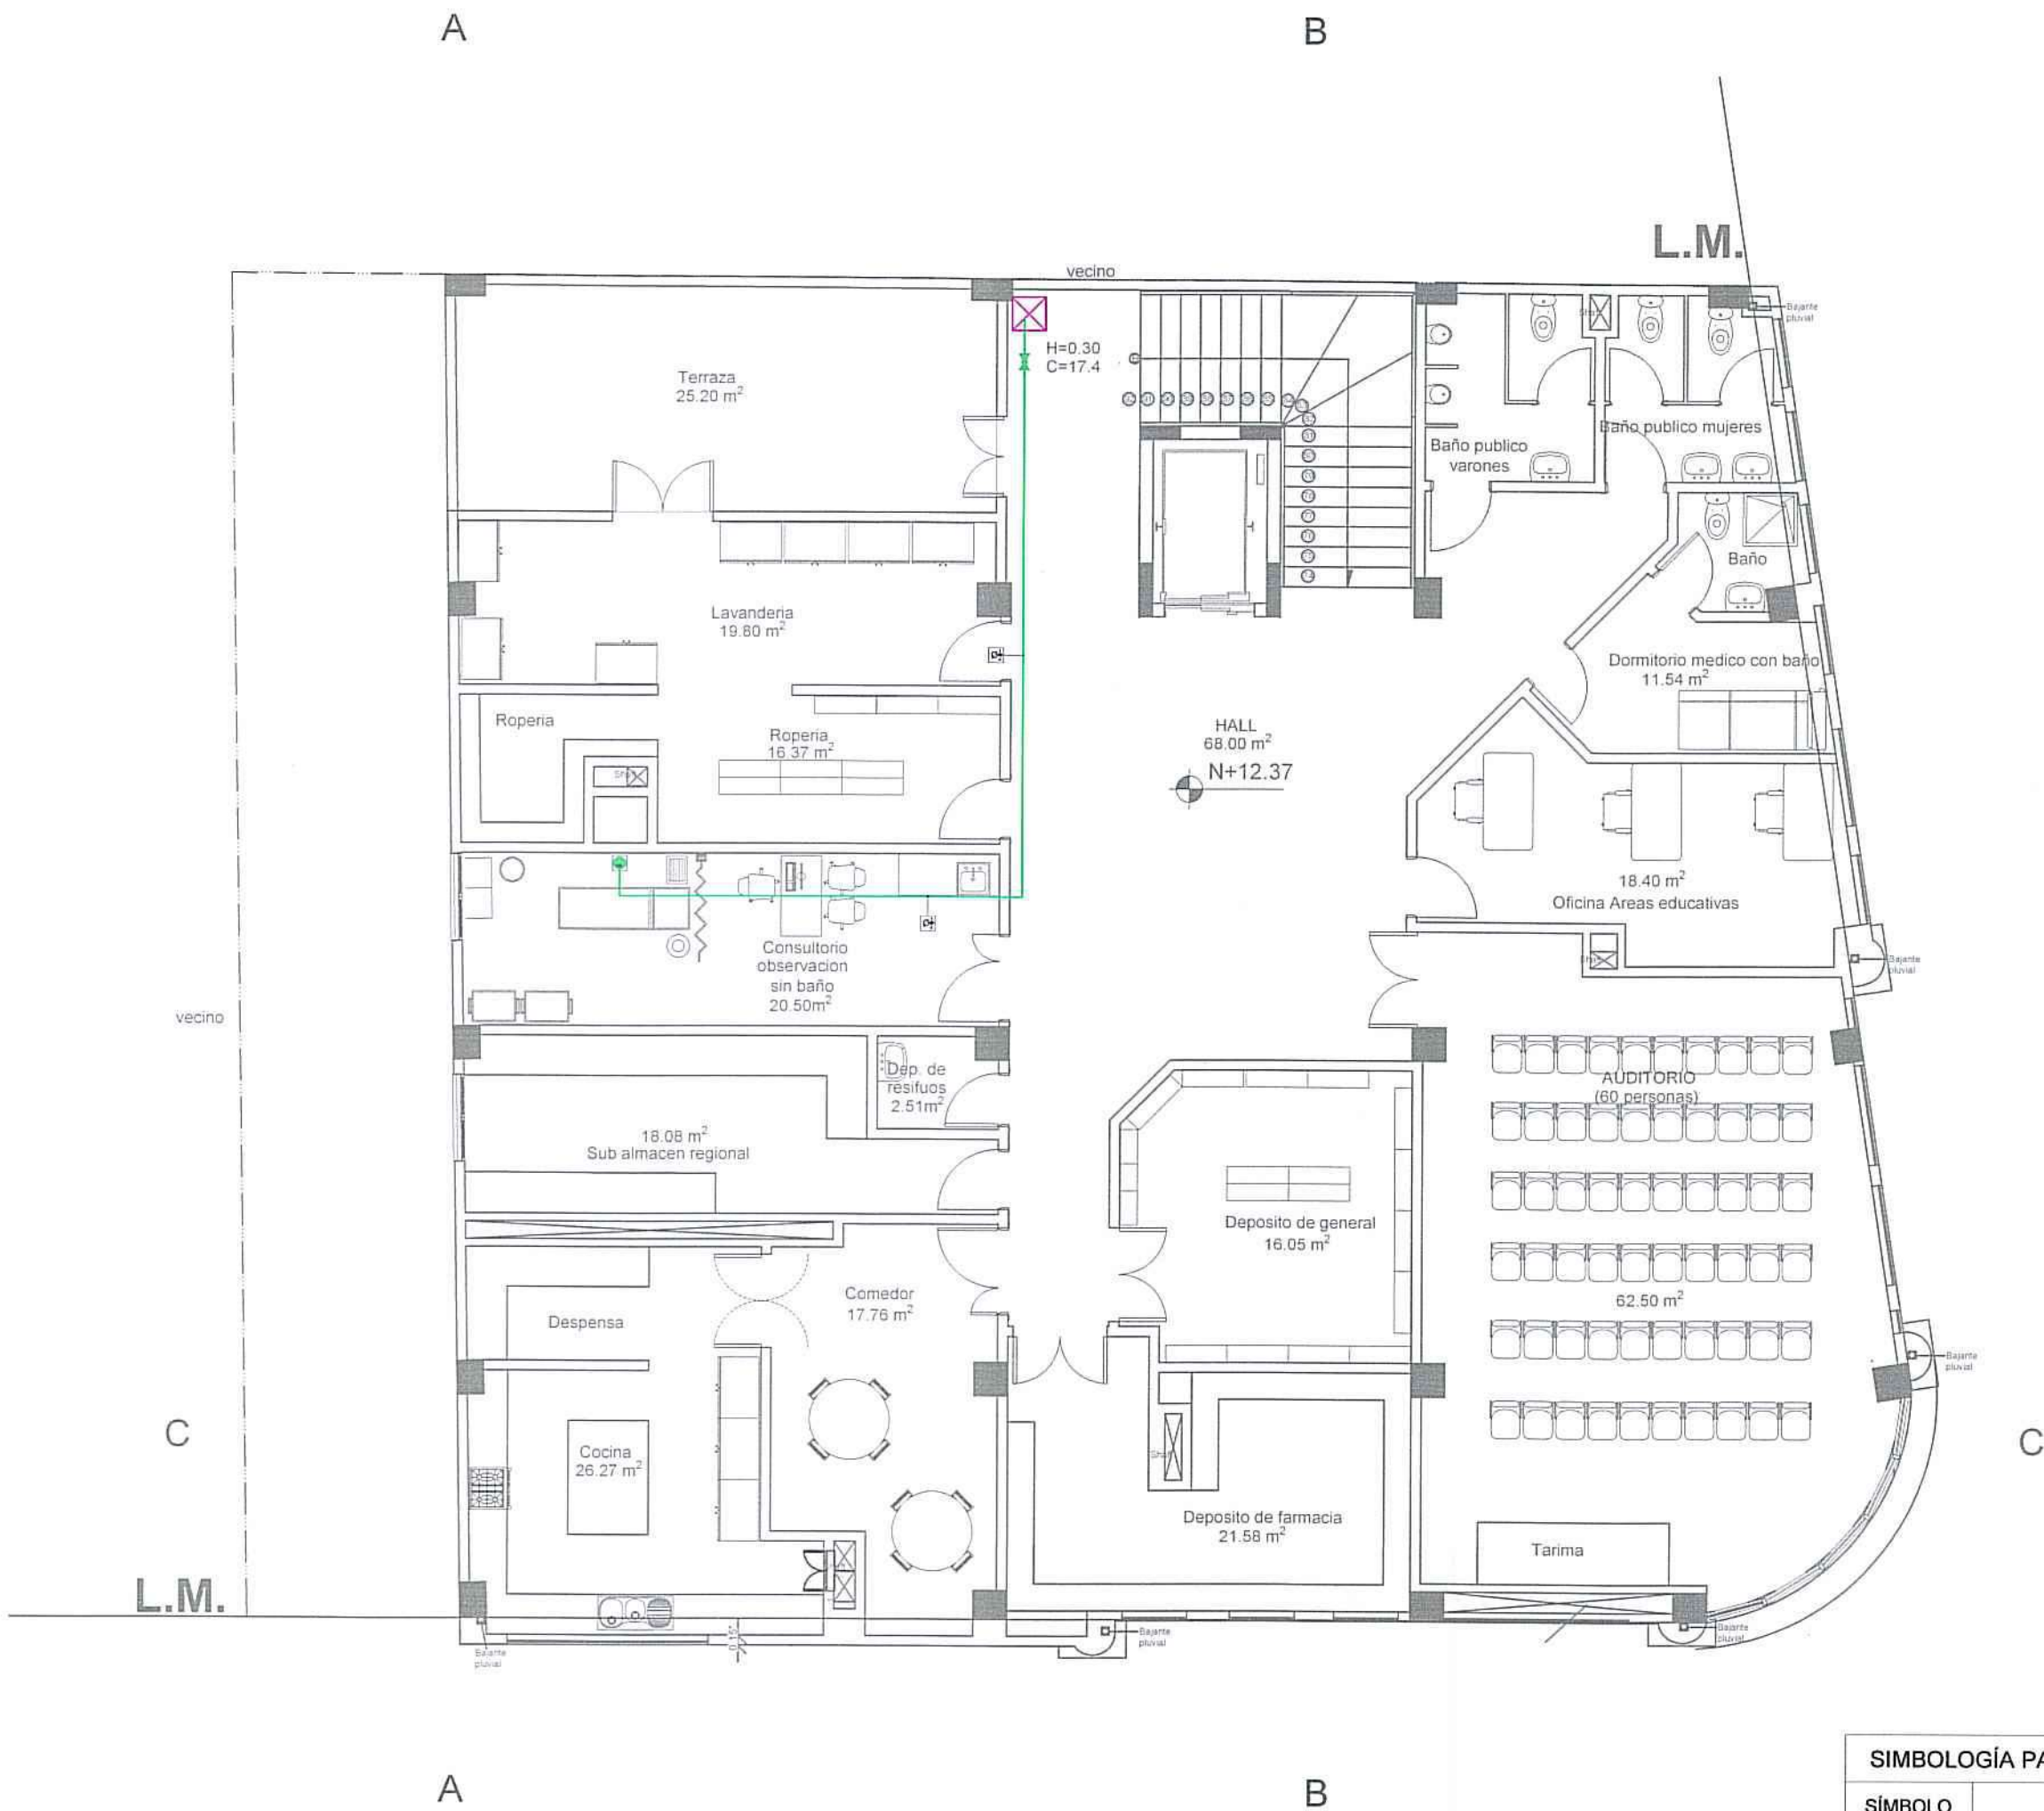

PLANTA Nivel 05

SISTEMA DE GASES MEDICINALES

SIMBOLOGÍA PARA GASES MEDICOS	
SÍMBOLO	DESCRIPCIÓN
	TUBERÍA DE Cu RIGIDA PARA OXIGENO
	TUBERÍA DE Cu RIGIDA PARA AIRE
	TUBERÍA DE Cu RIGIDA PARA VACIO
	VALVULA EN LINEA
	ALARMA DE SEÑALES EMPOTRADA
	CAJA DE VÁLVULAS DE 2 o 3 GASES
	TOMA DE PARED OXIGENO-AIRE-VACIO
	TOMA DE TECHO OXIGENO-AIRE-VACIO

PLANO DE UBICACIÓN: ESC. 1:5000

PROINTEGRA
BOLIVIA S.R.L

Nº DE FOLIO:
Nº REG. CATASTRAL: 017-018-001

RELACIÓN DE SUPERFICIES

Sup. de terreno s/ títulos	478.26
Sup. de terreno s/ levantamiento	477.84

Sup. Construida	Relevamiento	Ampliación
Nivel		
Nivel		
Nivel		
Nivel		
PARCIAL		
Superficie total de construcción		

PROYECTO:
SISTEMA DE GASES MEDICINALES
"CLINICA MODELO CIES SUCRE"

PROPIETARIO: CENTRO DE INVESTIGACION
EDUCACION Y SERVICIO (CIES)

PROYECTISTA:

Roberto Carlos Alcon Choque
S.I.B. INGENIERO MECANICO
R.N.I. 28.239

ESCALA:
1:100

Nº DE LÁMINA:
7 de 13

CODIGO CATASTRO URBANO:


Distrito	Manzano	Lote
017	018	001

FECHA: 29 DE SEPTIEMBRE DE 2023

Sello de aprobación G.A.M.S.

Sello C.A.CH.

PARÁMETROS	SEG. NORMAS		SEG. PROYECTO	
	m²	%	m²	%
Sup. de lote	477.84	100%	477.84	100%
Sup. Máx. Ubic.	334.48	70%	410.53	85.9%
Sup. Mín. Libre	143.35	30%	67.31	14.1%
Sup. Máx. Cons.	1672.44	350%	2093.21	438.05%
Alt. Máx. Edif.	5 plantas	--	5 plantas	--

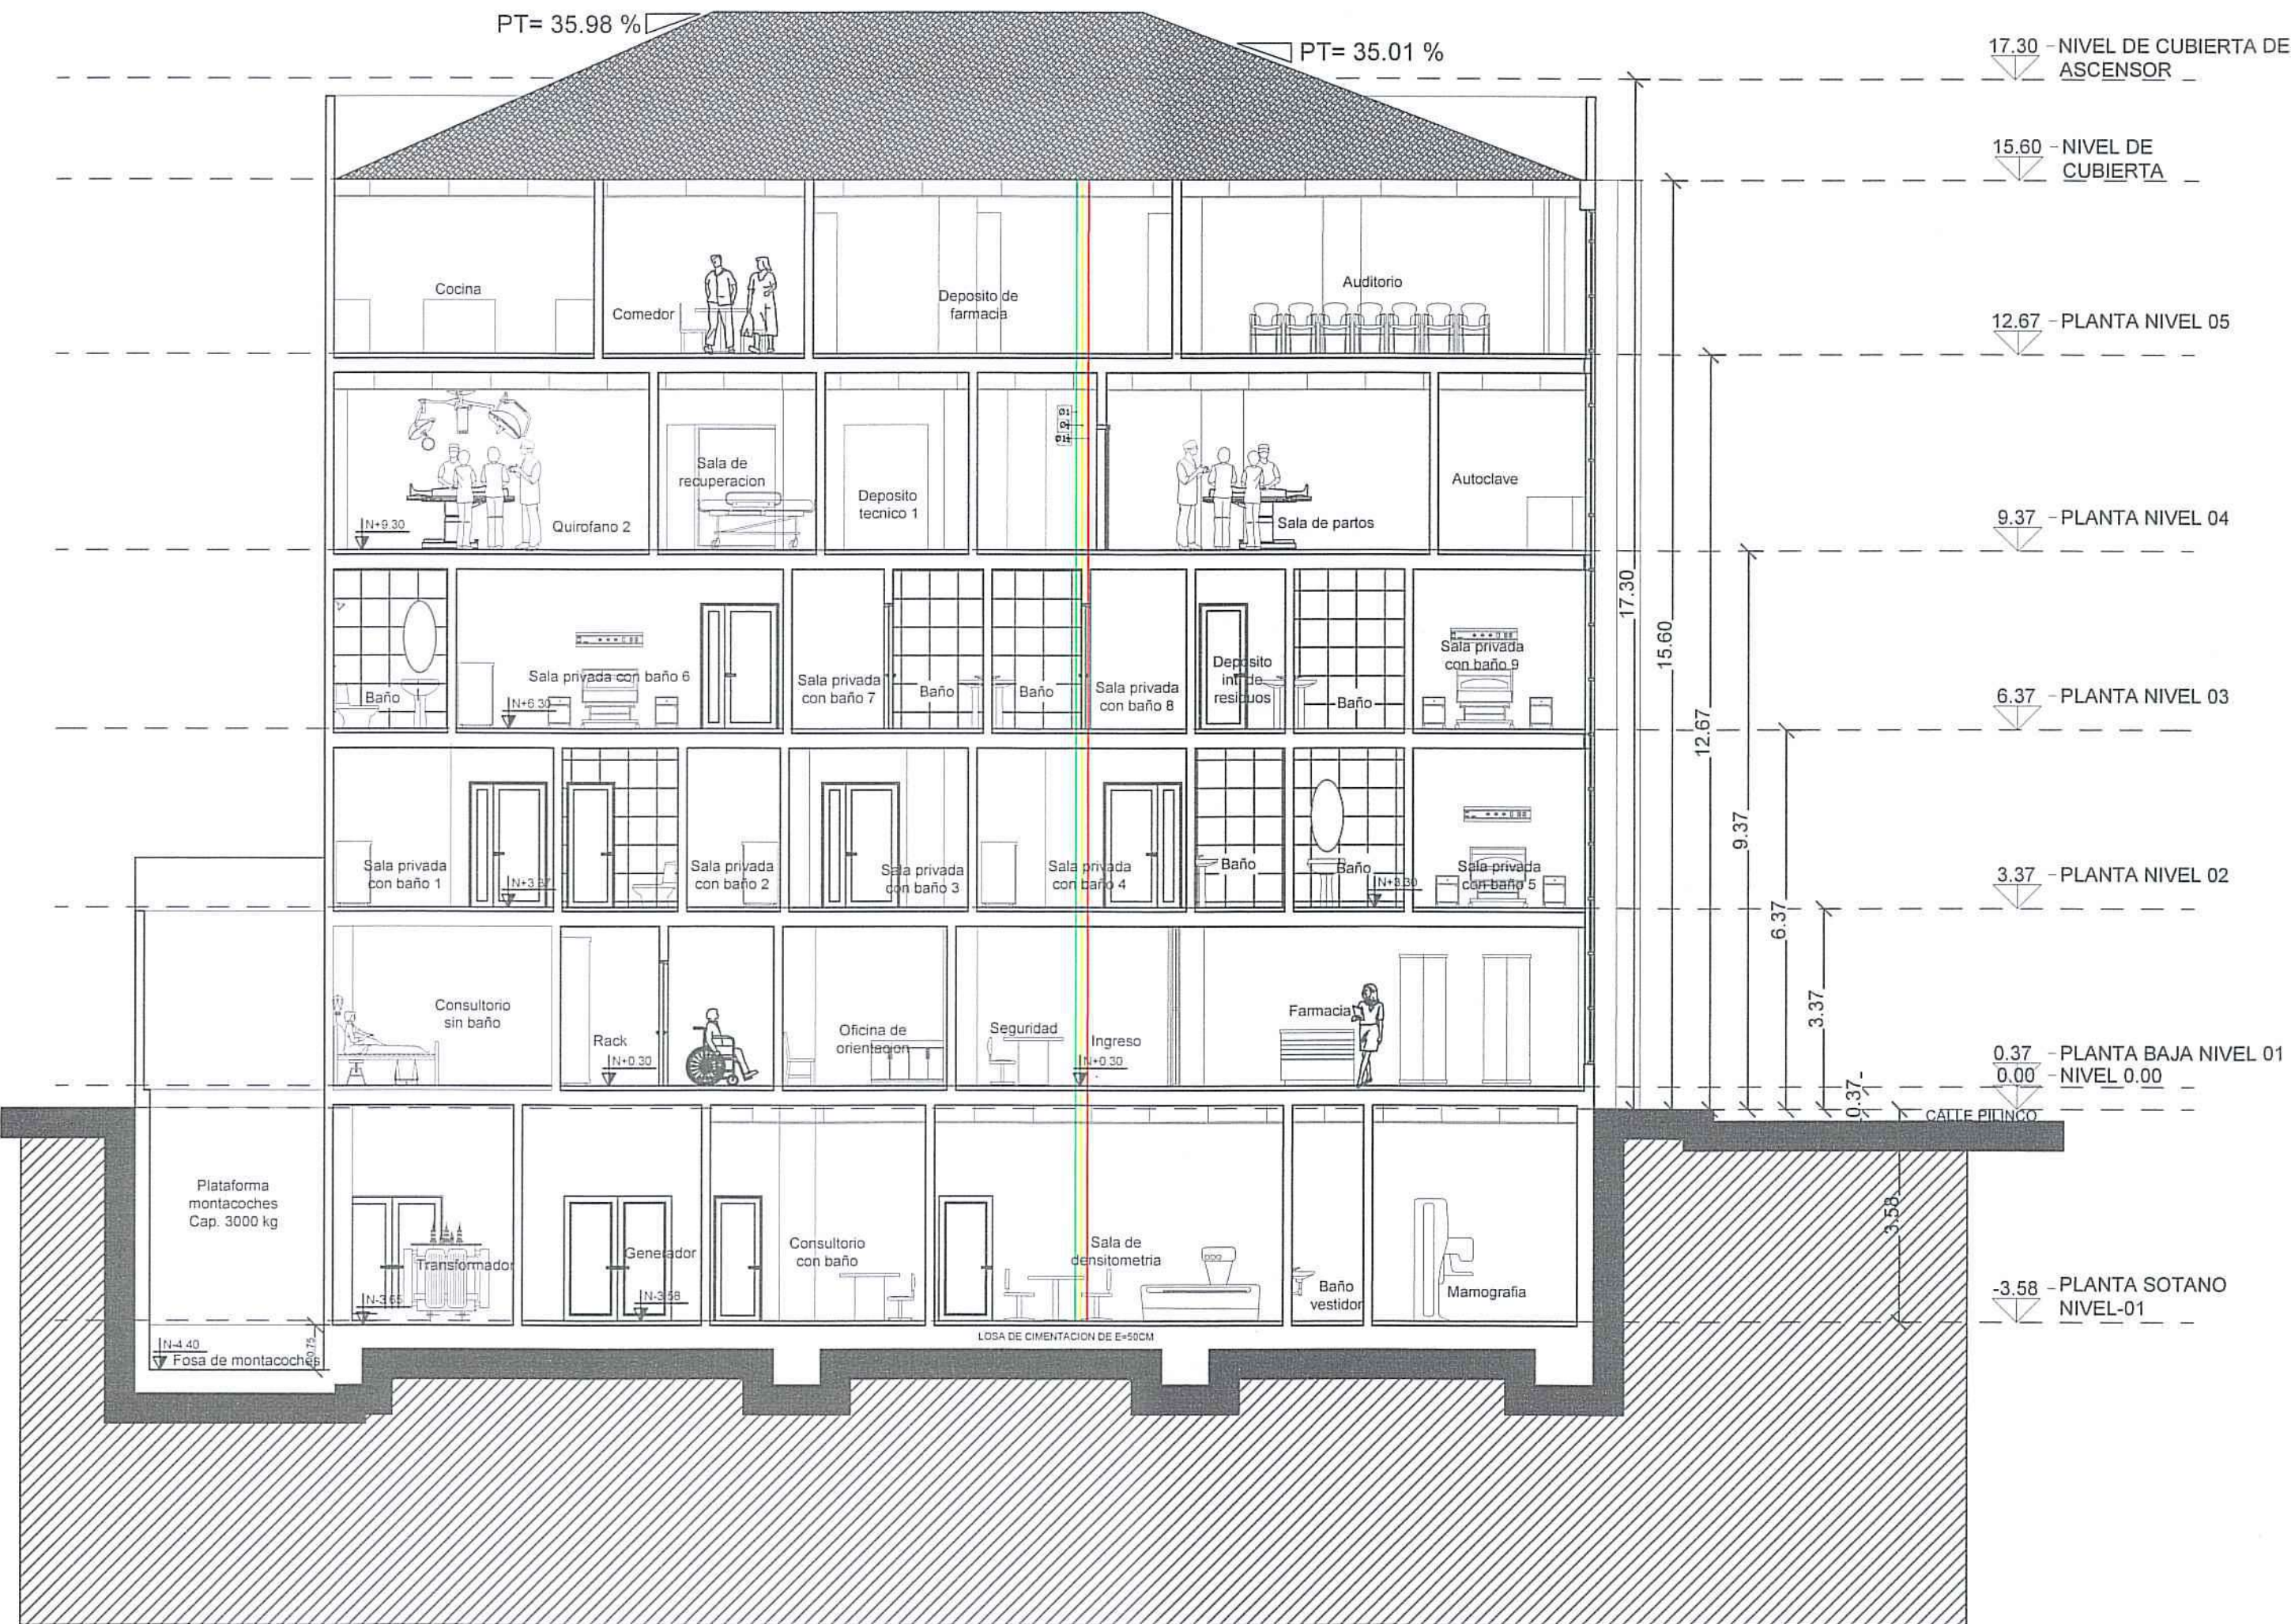

PLANO DE UBICACIÓN: ESC. 1:5000		PROINTEGRA BOLIVIA S.R.L	
		RELACIÓN DE SUPERFICIES	
Nº DE FOLIO: Nº REG. CATASTRAL: 017-018-001		Sup. de terreno s/ títulos 478.26 Sup. de terreno s/ levantamiento 477.84	
PROYECTO: SISTEMA DE GASES MEDICINALES "CLINICA MODELO CIES SUCRE"		Sup. Construida Relevamiento Ampliación	
PROPIETARIO: CENTRO DE INVESTIGACION EDUCACION Y SERVICIO (CIES)		Nivel Nivel Nivel Nivel Nivel	
PROYECTISTA: Roberto Carlos Alcon Choque SIB INGENIERO MECANICO R.N.I. 28.239		Superficie total de construcción	
ESCALA: 1:100		Nº DE LÁMINA: 13 de 13	
FECHA 29 DE SEPTIEMBRE DE 2023		CODIGO CATASTRO URBANO:	
Sello de aprobación G.A.M.S.		Sello C.A.CH.	
		Distrito Manzano Lote 017 018 001	