




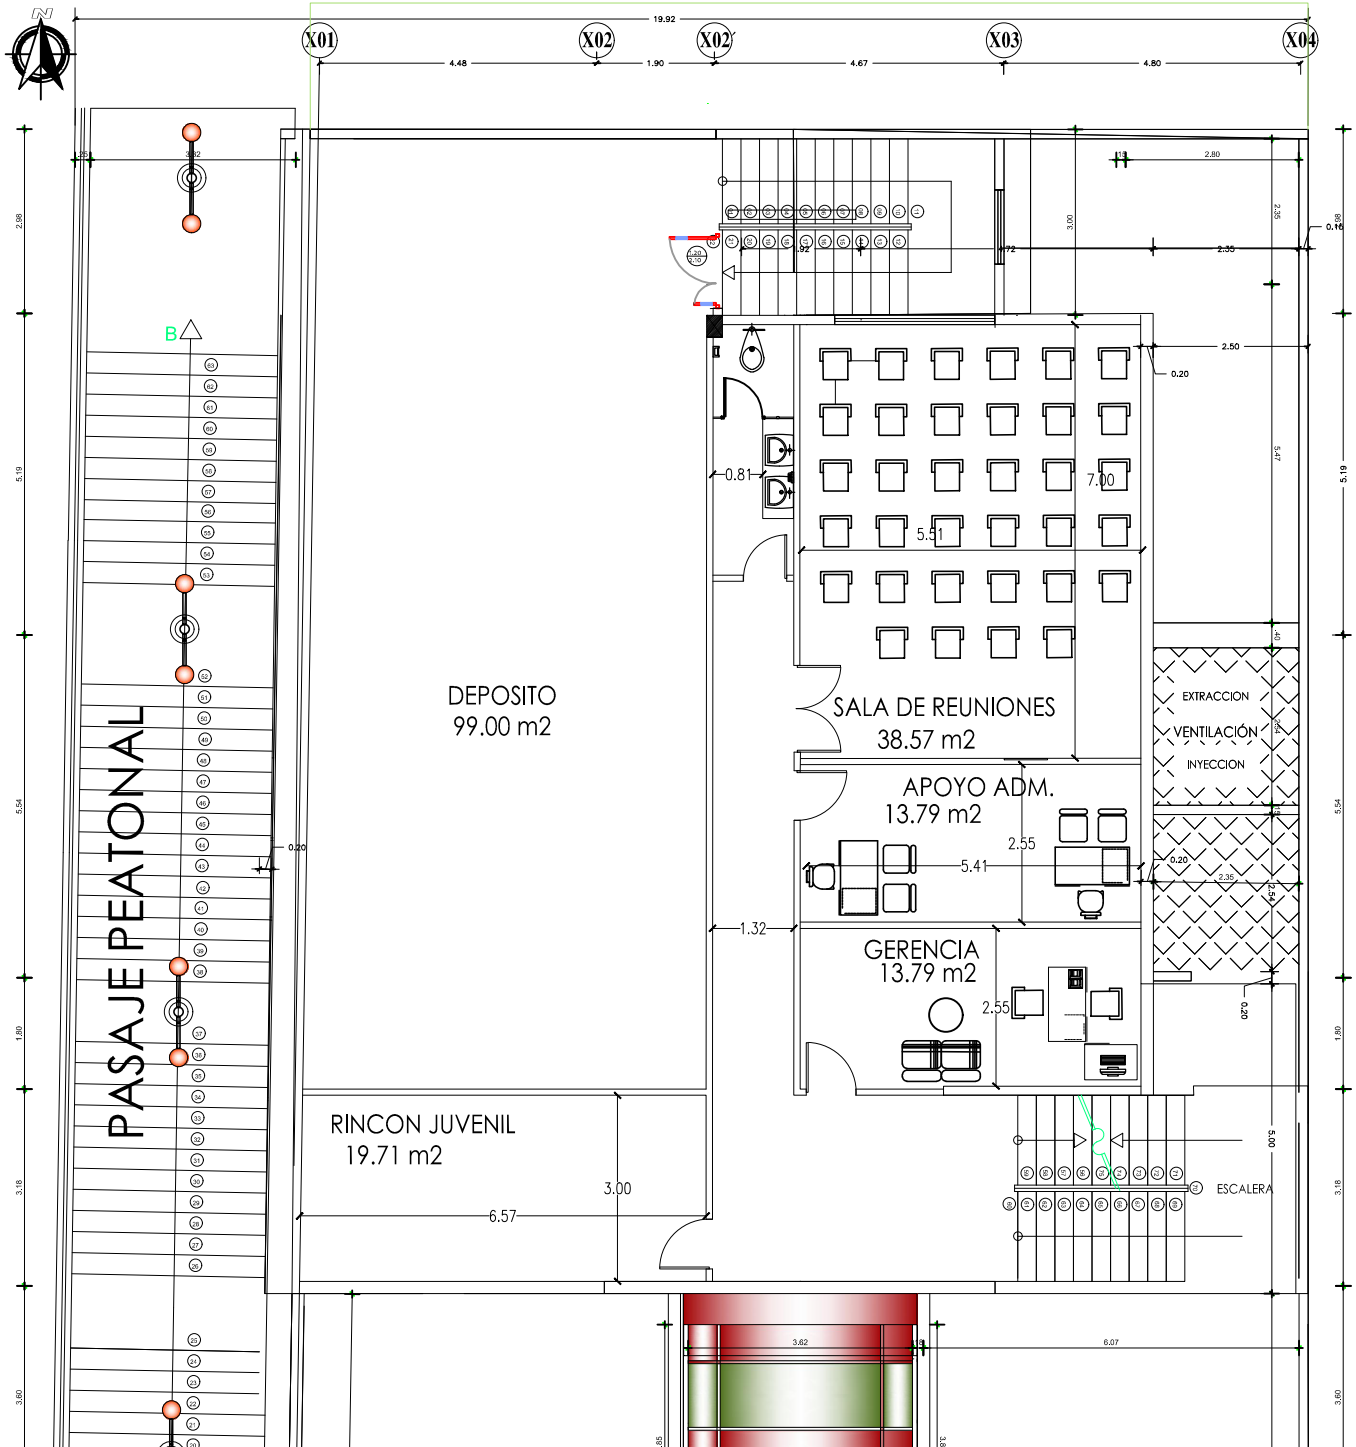

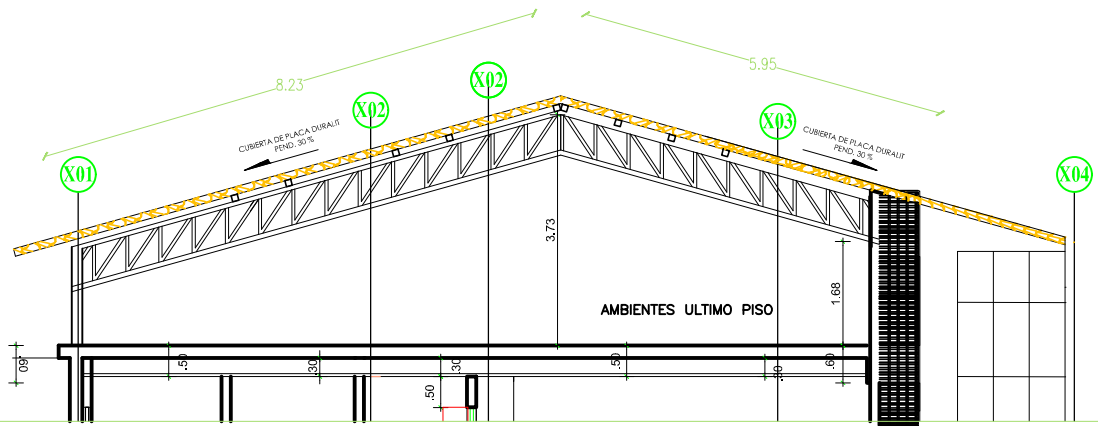

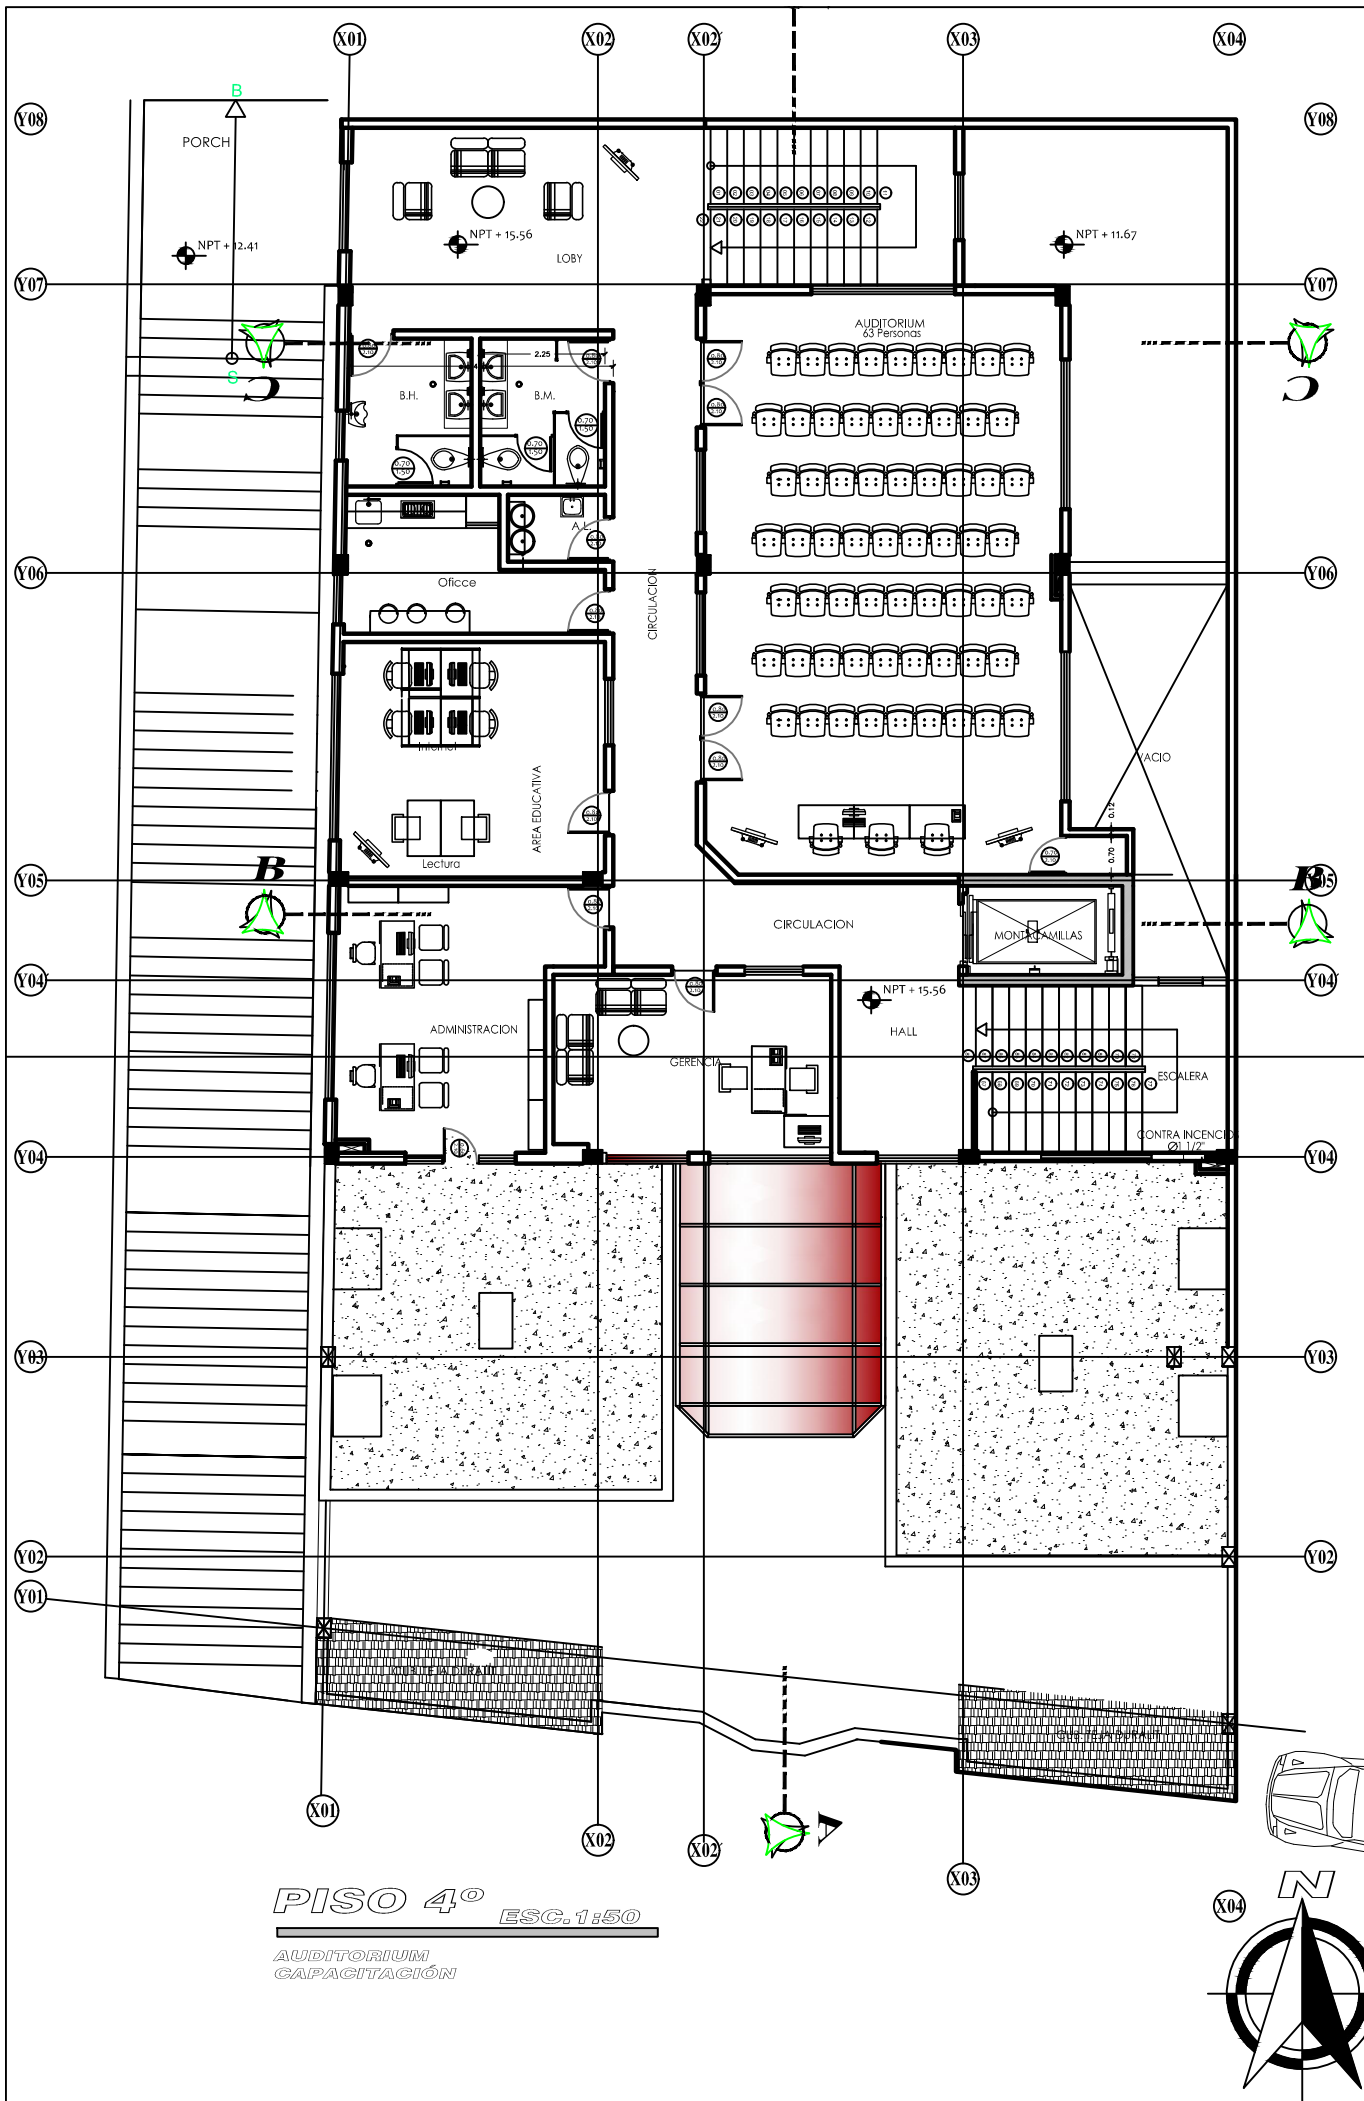

PISO 4º
AUDITORIUM
CAPACITACIÓN

